


1

CELKOVÁ SITUACE STAVBY


SILNICE R48 MŮK BĚLOTÍN-RYBÍ KM 15,500 - 21,900


MĚŘ. 1:5000

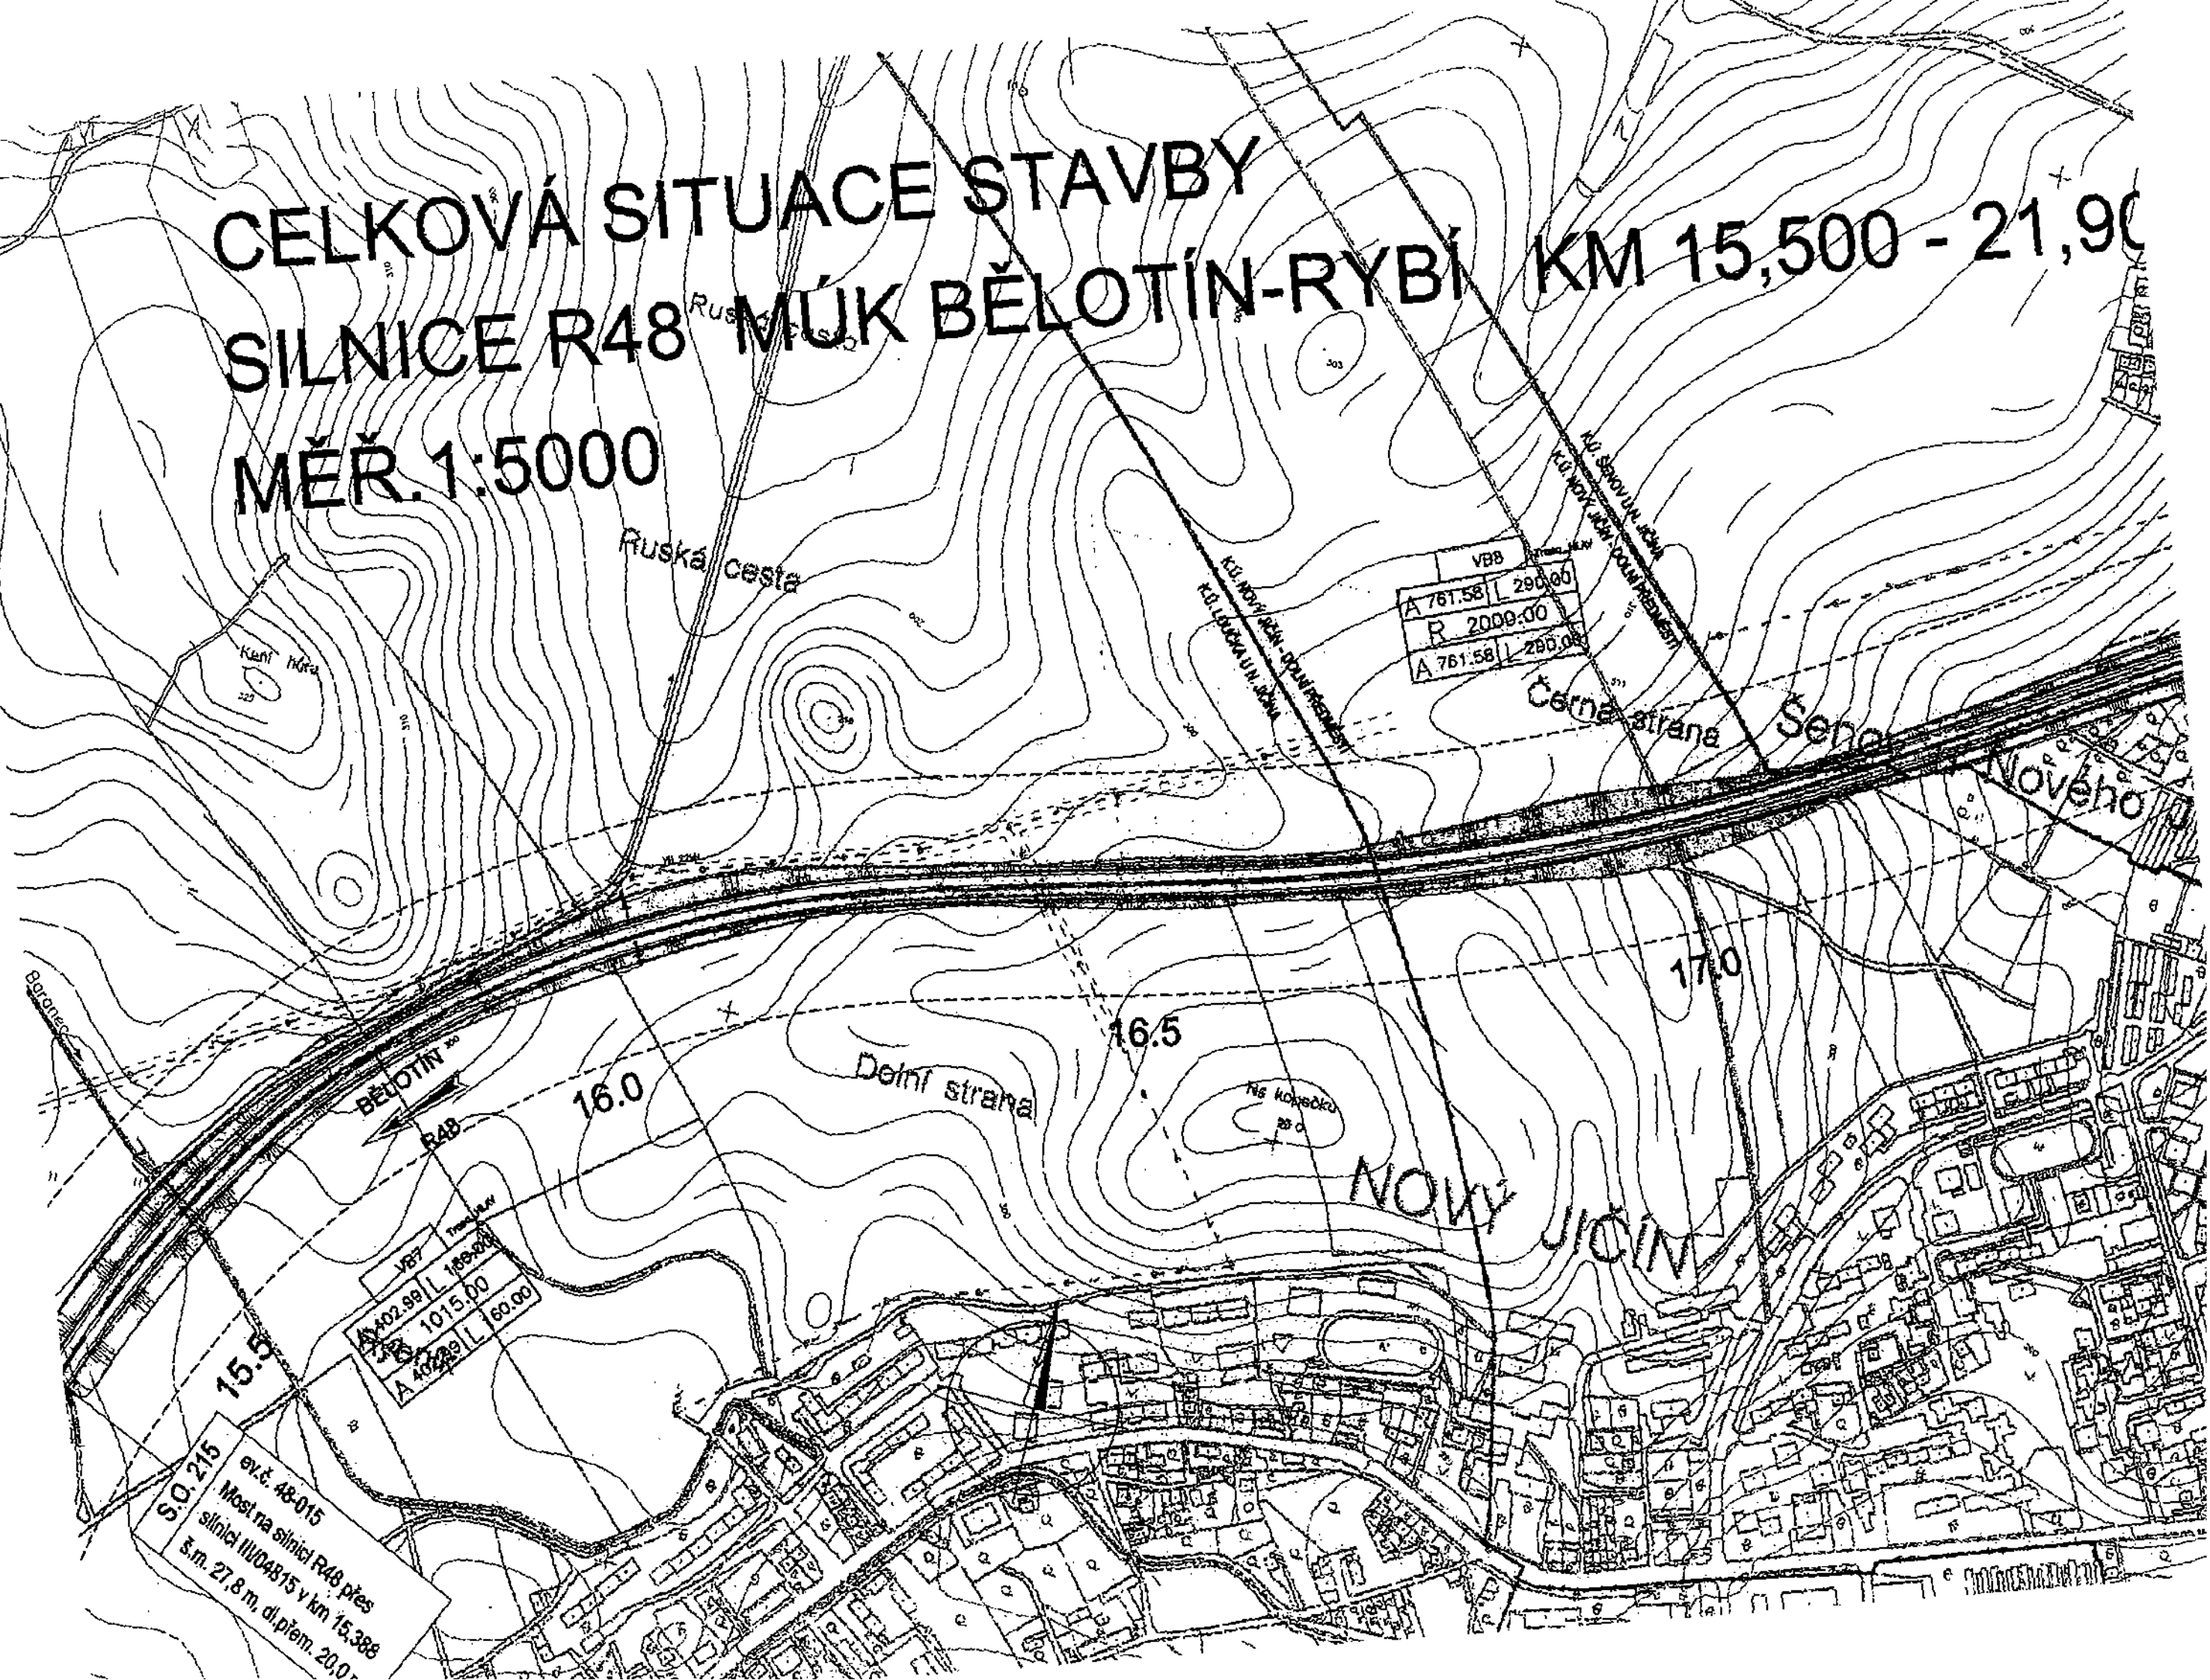


2

ACE STAVBY ÚK BĚLOTÍN-RYBÍ KM 15,500 - 21,900

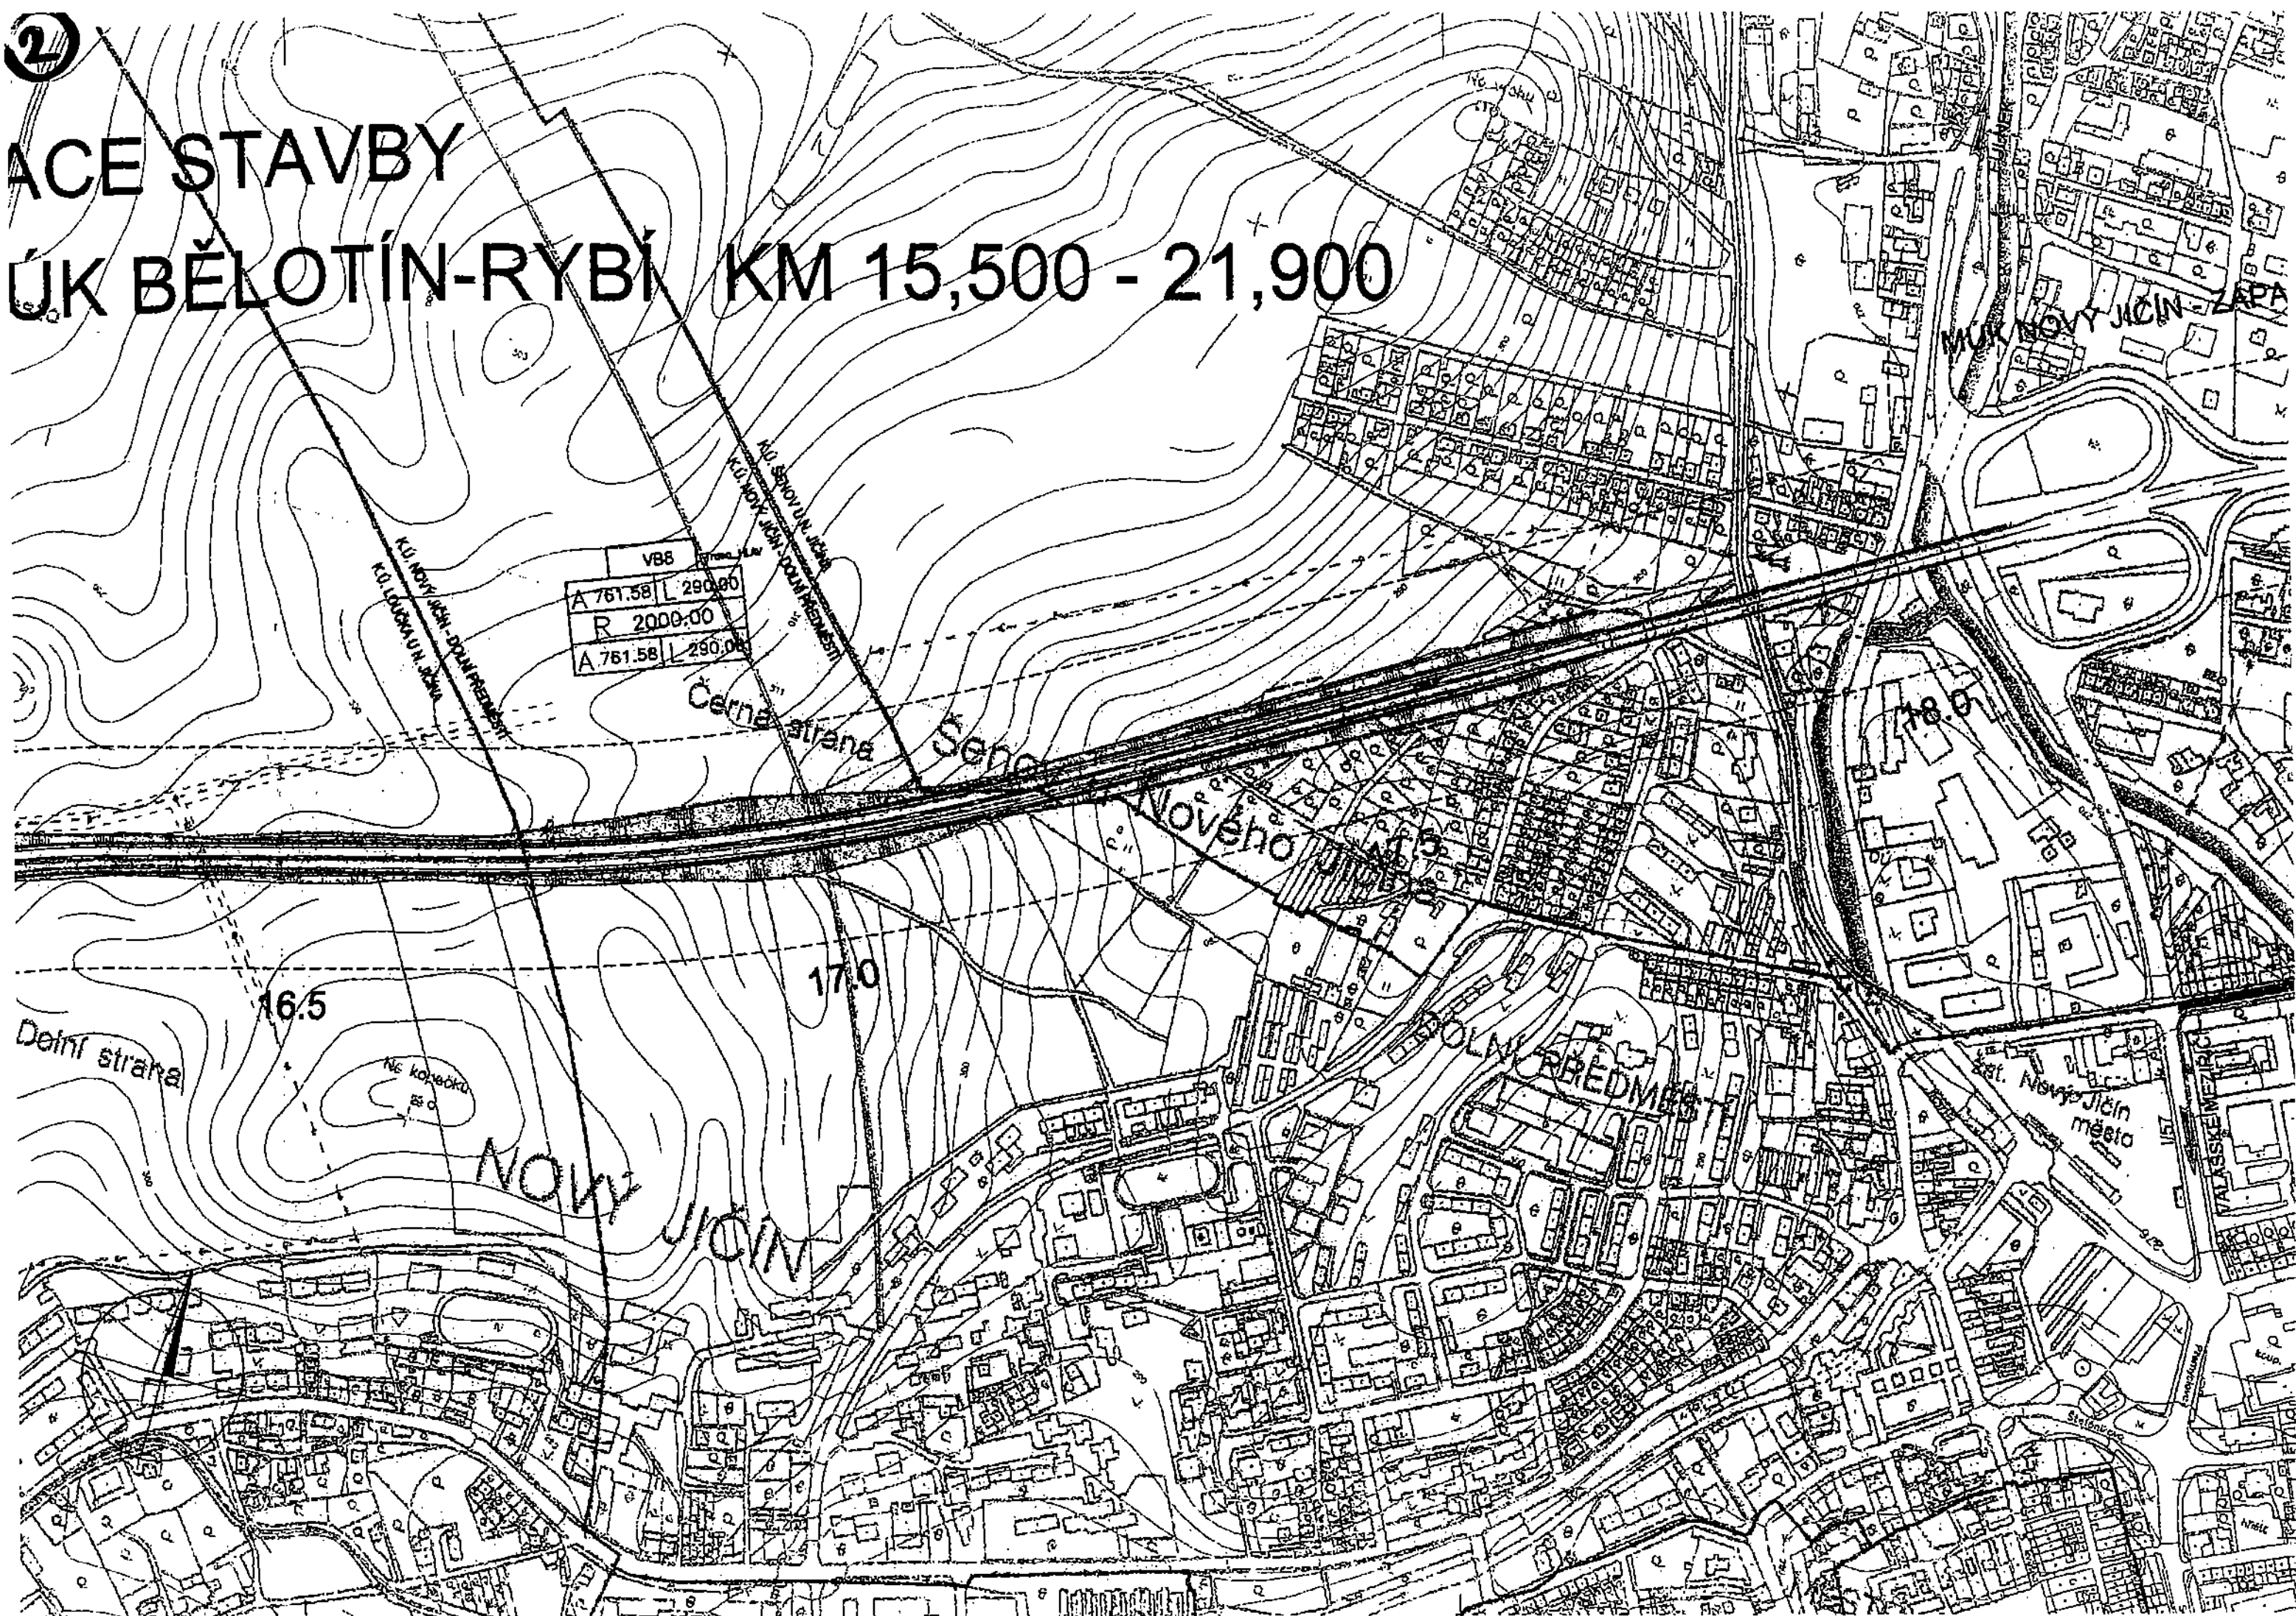

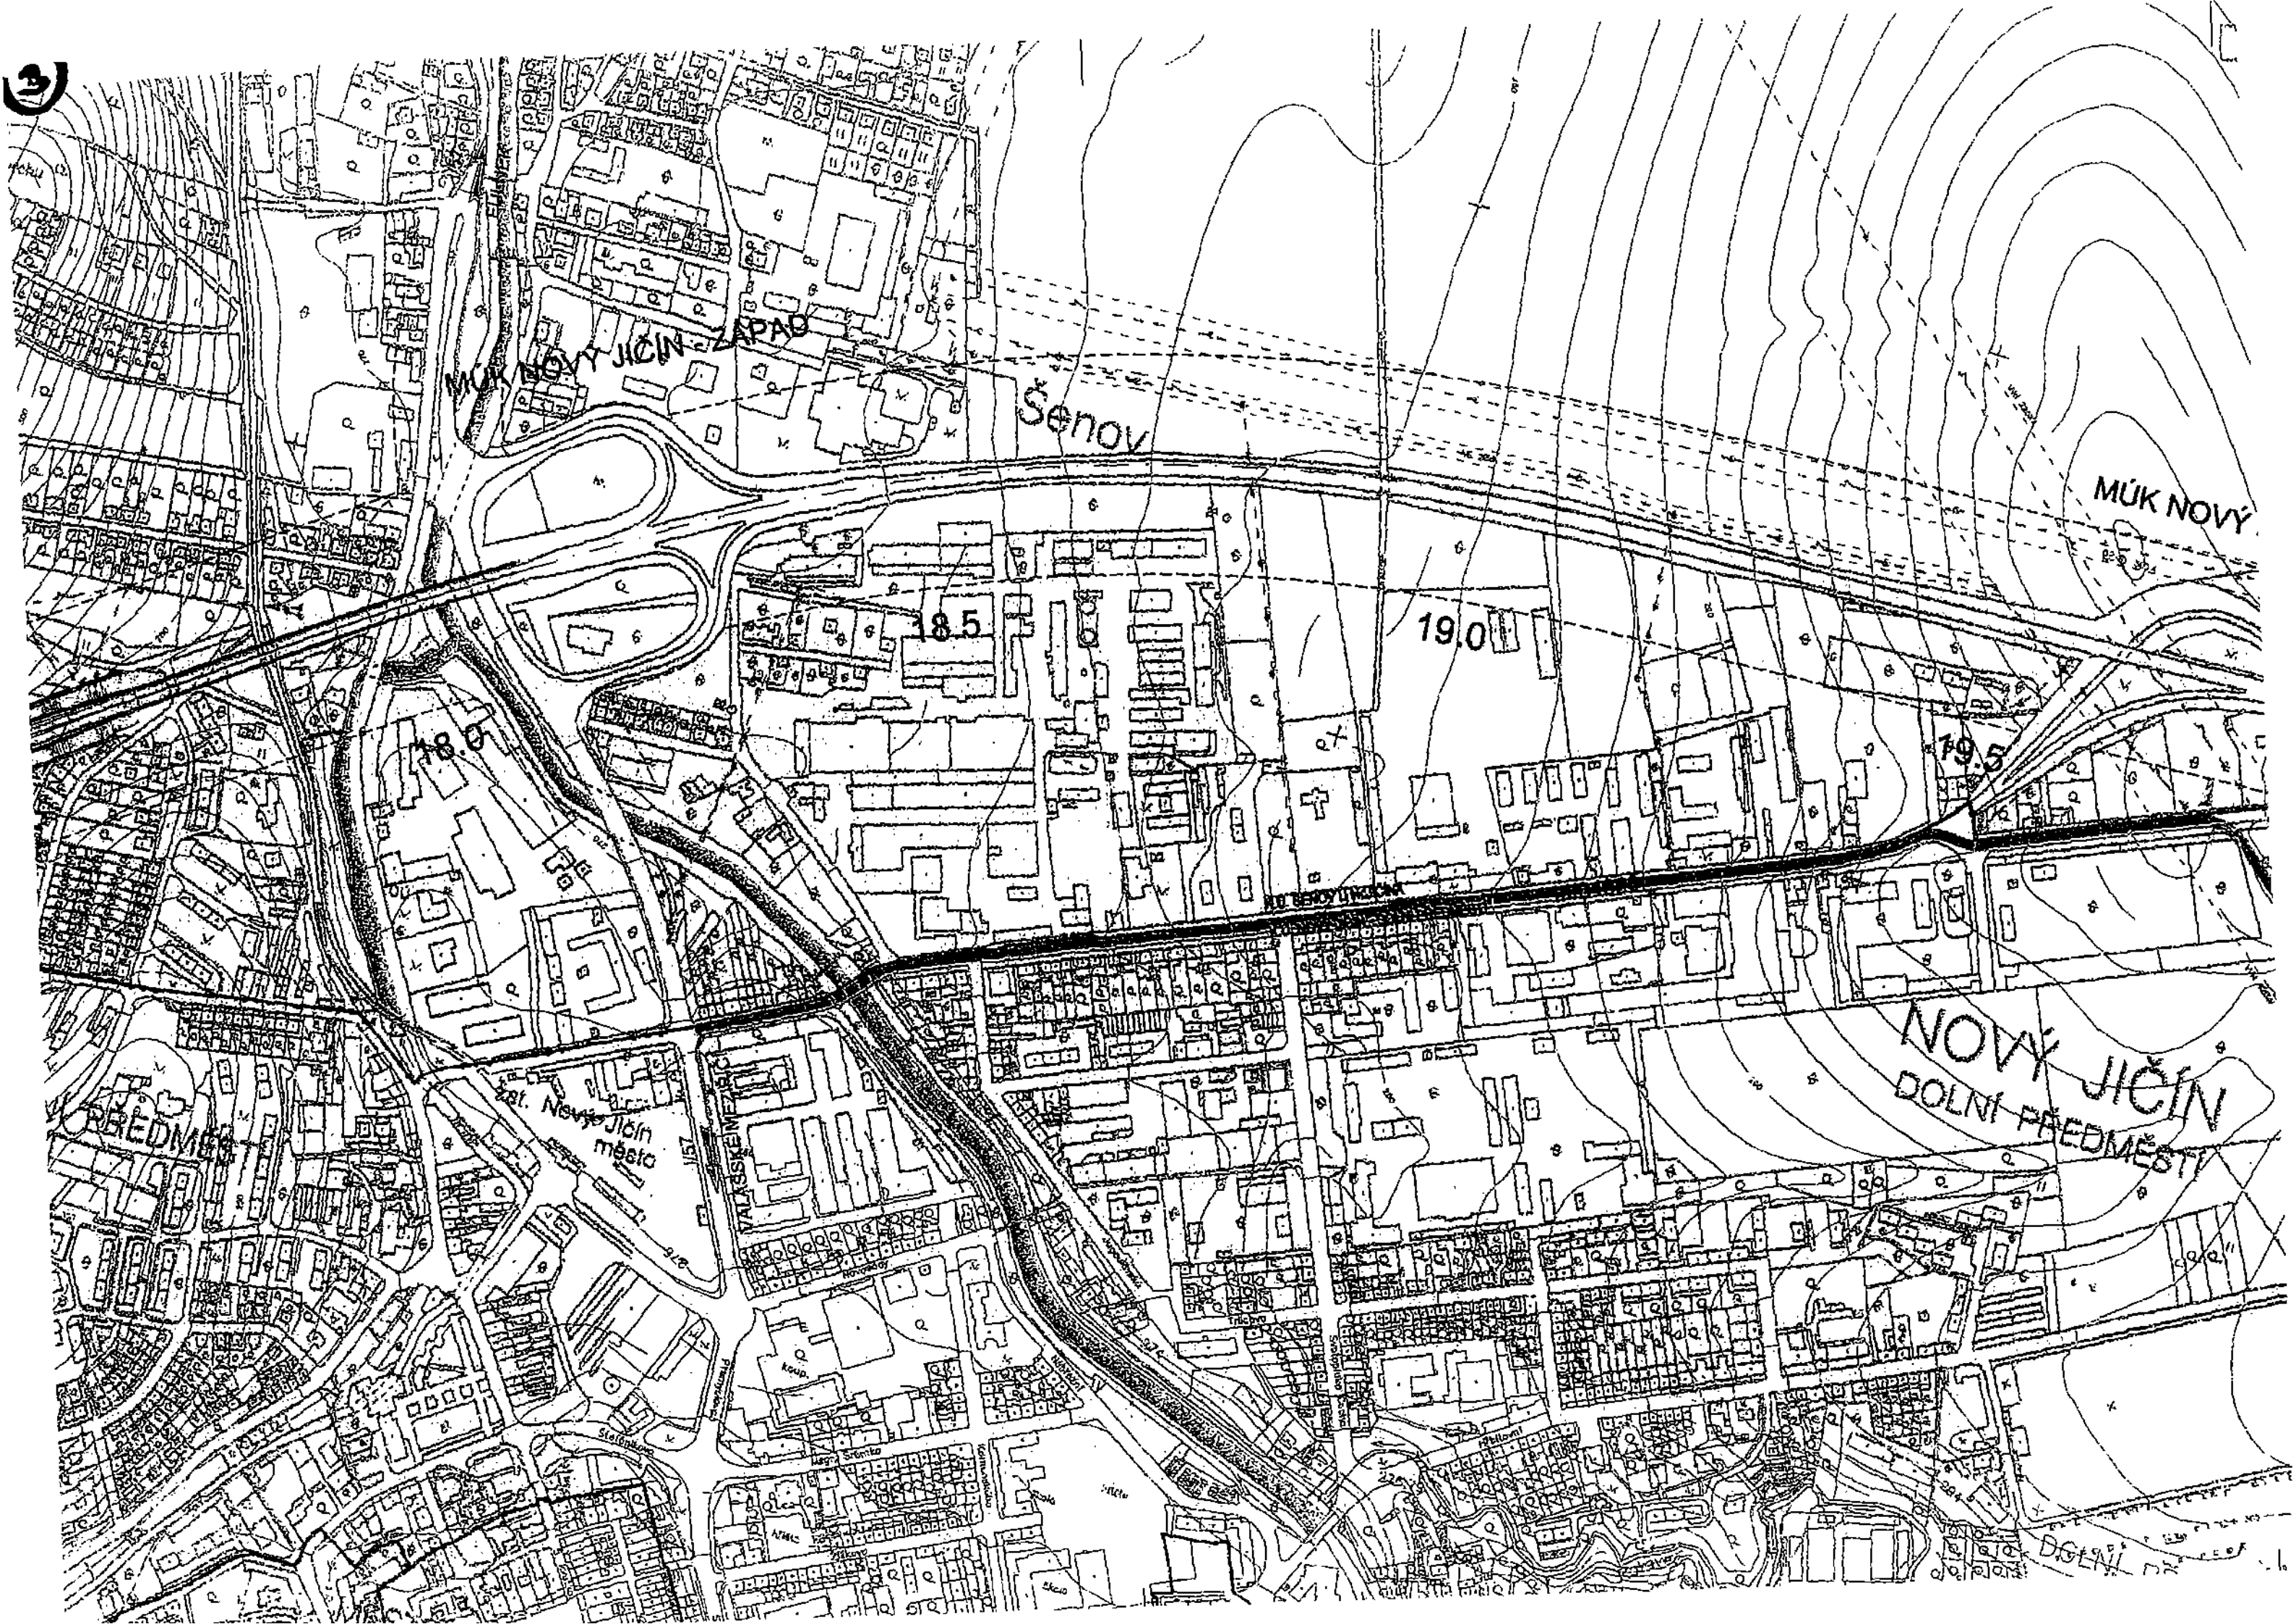



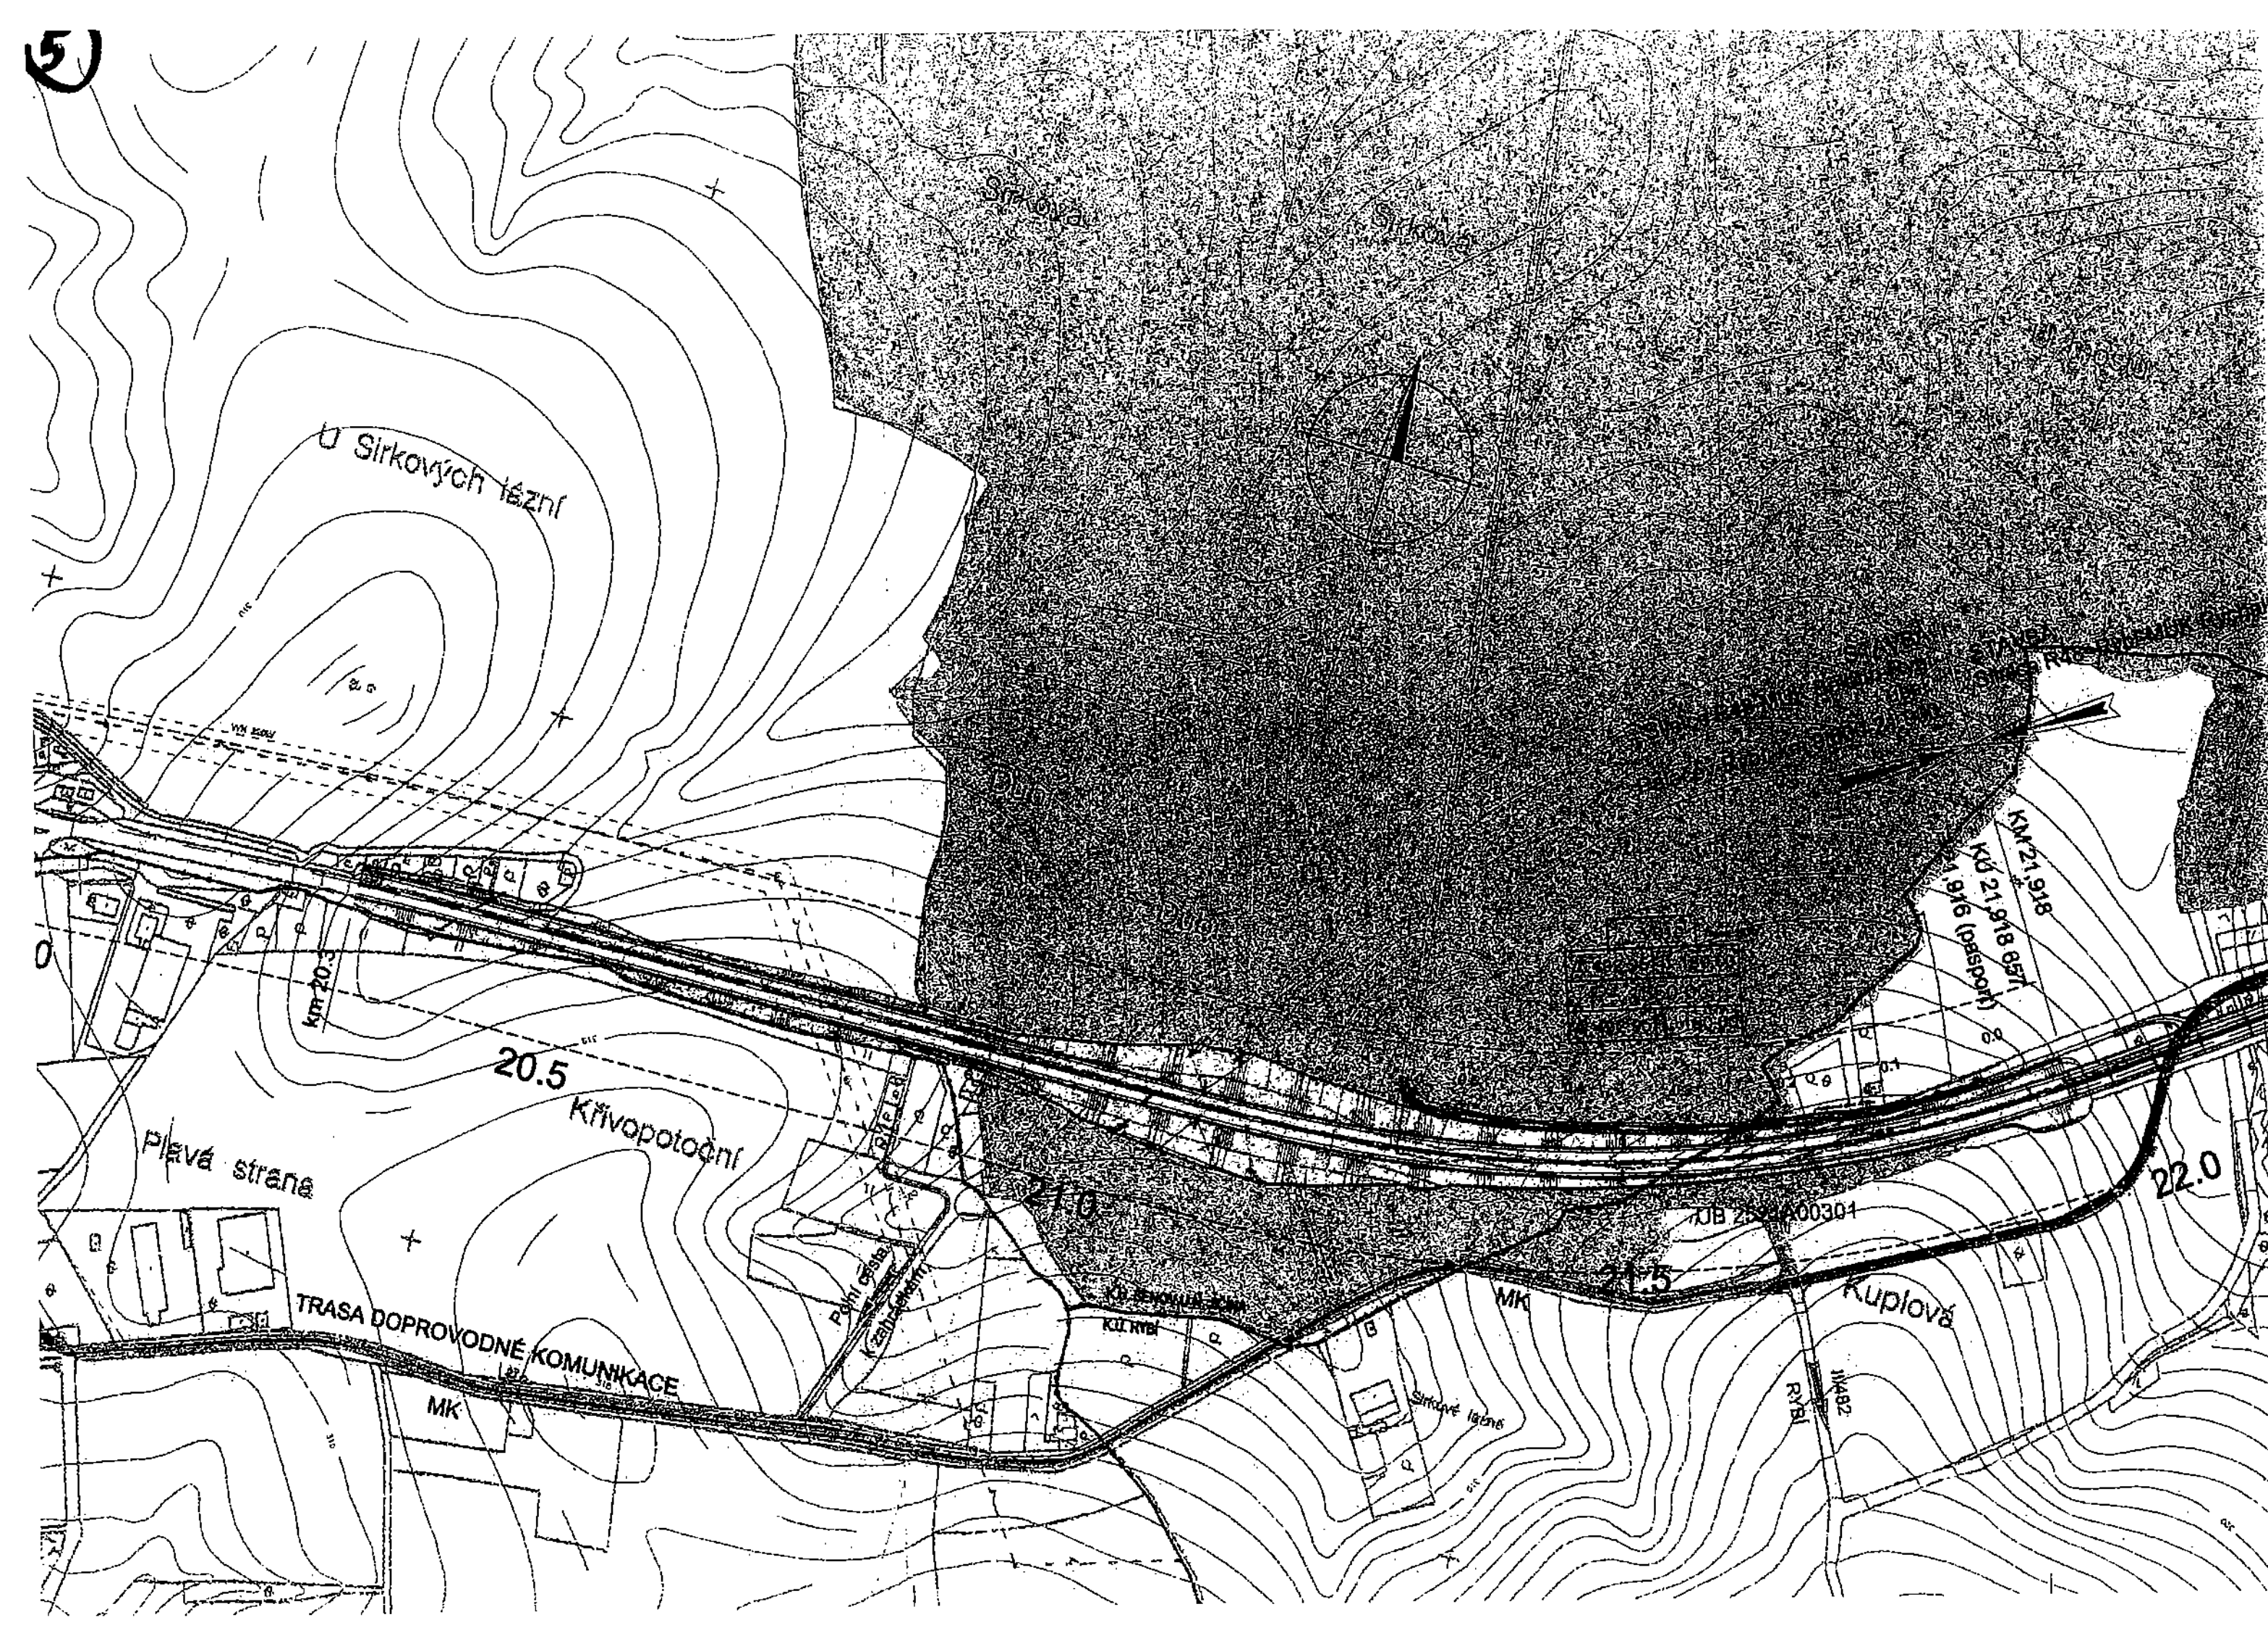




LEGENDA:

	VOZOVKA		OCHRANA ŽIVOTNÍHO PROSTŘEDÍ
	NEZP. KRAJNICE		NRBK ... NADREGIONÁLNÍ BIOKORIDOR EVROPSKÉHO VÝZNAMU
	NÁSYP		RBK REGIONÁLNÍ BIOKORIDOR
	VÝKOP		LOKÁLNÍ BIOKORIDOR
	DEMOLICE		NRBC ... NADREGIONÁLNÍ BIOCENTRUM
	REKULTIVACE		RBC REGIONÁLNÍ BIOCENTRUM
	LESY		OCHRANNÉ PÁSMA SILNICE (R48...100m, I.TŘ...50m, II.a III.TŘ...15m)
	VODNÍ PLOCHA		HRANICE KÚ
			TRASA DOPROVODNÉ KOMUNIKACE

KLAD LISTŮ:

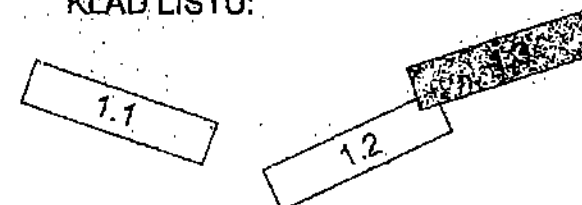

Tento doklad je nedílnou součástí rozhodnutí Městského úřadu Nový Jičín,
č.j. 2151/384/2009 4.2.2009
ze dne

Podpis:

④

INVESTOR:	ŘEDITELSTVÍ SILNIC A DÁLNIC ČR NA PANKRÁCI 66, 145 05 PRAHA 4 STAVBU ZAJIŠŤUJE SPRÁVA OSTRAVA MOJMIROVců 5, 709 81 OSTRAVA	
-----------	--	--

Adresa: České Budějovice - Čechova 728/50, 370 01 České Budějovice - Tel. 386 303 211, Fax. 386 303 212, e-mail: malbav@cb.pragoprojekt.cz			
Návrh/oprava:	Zodpovědný projektant:	Generální ředitel:	Zhotovitel projektu:
Michal ŠLINC	Ing. Zdeněk TRÁVNÍČEK	Ing. Marek SVOBODA	
podpis:	podpis:		
Technická kontrola:	Hlavní inženýr projektu:	Ředitel atelieru:	
Ing. Pavel MANDIK	Ing. Zdeněk TRÁVNÍČEK	České Budějovice:	
podpis:	podpis:	Ing. Karel BARTYZAL	

Kraj: OLOMOUCKÝ, MORAVSKOSLEZSKÝ	Čís. zakázky: 05-459-0-000
Obec: BĚLOUTÍN, POLOM, STARÝ JIČÍN, JESENÍK NAD ODROU, NOVÝ JIČÍN, ŠENOV, RYBÍ	Čís. akce: 05-459
Objednatel: ŘEDITELSTVÍ SILNIC A DÁLNIC ČR, SPRÁVA OSTRAVA	Datum: 11/2007
Akce:	Formát: B x A4
Objekt:	Měřítko: 1:5000
	Stupeň: 1
Příloha:	Čís. přílohy: B.1.3
CELKOVÁ SITUACE STAVBY KM 15,5-KÚ	