



## ŘEŠENÝ ÚSEK SO-02 V RÁMCI DOTACE KUOK

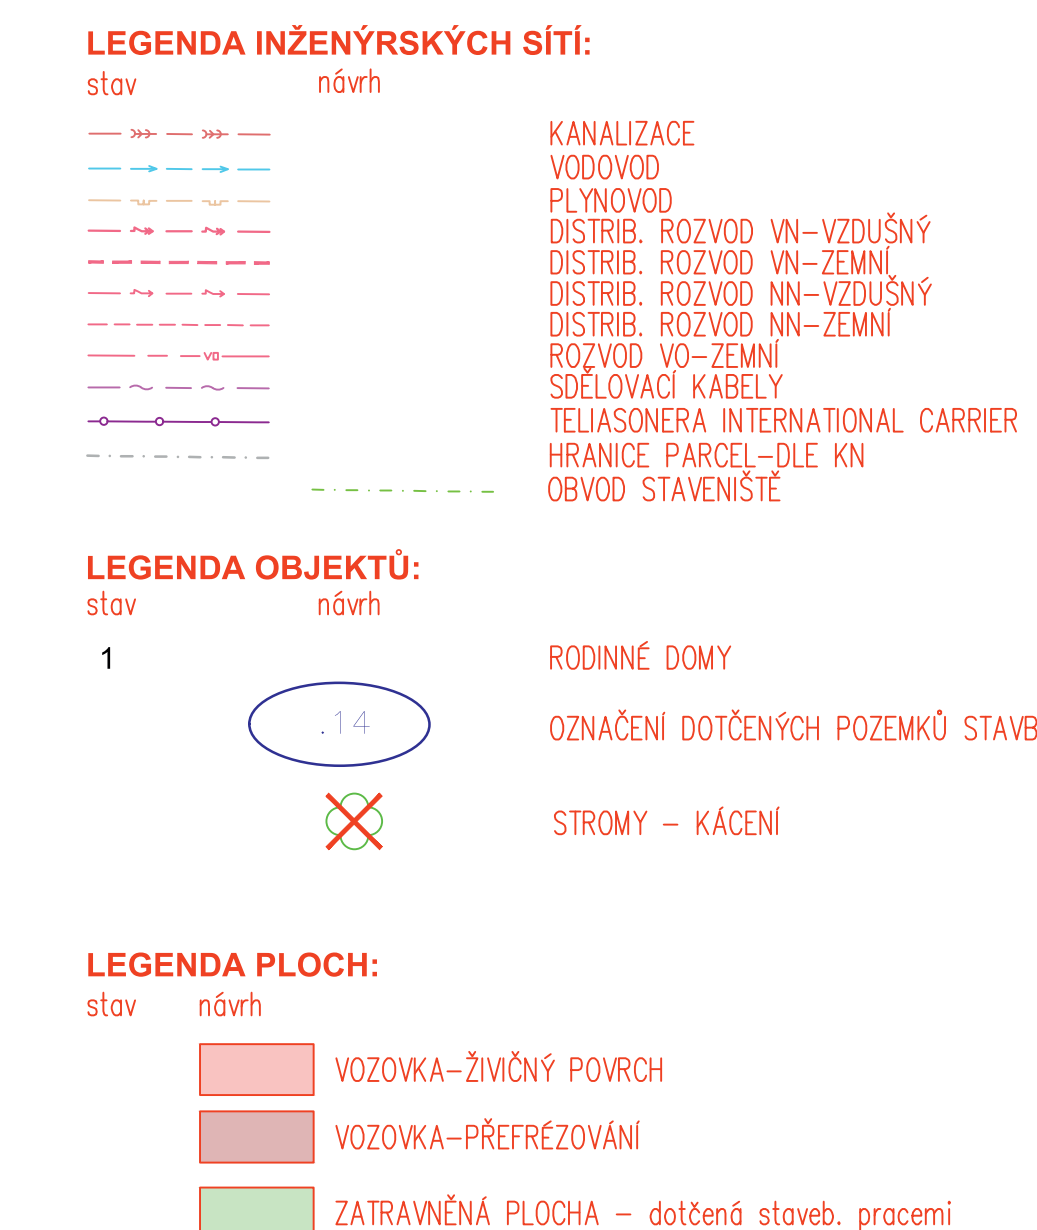

OSADNÍKOVÉ LISTE ŽIV PŘI PRÁZDNINÁCH NA KA PŘI PRÁZDNINÁCH NEMOŽNOSTI SE E INFORMACE			
VYPRACOVÁČ: ŽOZP PROJEKT Ing. Iva Podobaň Ing. Karel Kuchař	KRESLIL: Ing. Iva Podobaň Zuzana Kuchařová	VED. PROJEKTU NEEL PROJEKT s. r. o. Americká 1028 760 05 Zlín	
KRAJ: OLOMOUCKO STAVEBNÍK: OBEC BĚLOTÍN AKCE: CYKLOSTEZKA BĚLOTÍN - HRANICE		DAT. ÚČ. (BĚLOTÍN, STEZKA ŽELEZNIČNÍ PRŮCHOD - HRANICE)	FORMÁT: 20x44 DATUM: 10/2018 STUPEŇ: DPS ZAKÁZK. ČÍSLO
OÚSAH: SITUACE ŽOV	MĚŘÍTKO: 1:500 E. Z.		ČÍSLO V KRESLE