

Městský úřad Hranice, odbor stavební úřad
Pernštejnské náměstí 1, Hranice

Č.j: OSU/14461/08-10
Vyřizuje: Ing. Pavla Marušíková
E-mail: pavla.marustikova@mesto-hranice.cz
Telefon: 581 828 389

Hranice, dne: 30.10.2008

VEŘEJNÁ VYHLÁŠKA

ÚZEMNÍ ROZHODNUTÍ

Stavební úřad Městského úřadu Hranice, jako stavební úřad věcně a místně příslušný dle § 13 odst. 1 písm. f) zákona č. 183/2006 Sb., o územním plánování a stavebním řádu, (stavební zákon), ve znění pozdějších předpisů, (dále jen „stavební zákon“) v územním řízení přezkoumal žádost o vydání územního rozhodnutí o umístění stavby: Přestavba domu č.p. 177 na zdravotní středisko na pozemcích: stavební parcely 30-zastavěná plocha a nádvoří, pozemkové parcely 29-ostatní plocha a 31-zahrada v kat. území Bělotín, kterou podala:

Obec Bělotín (IČ - 00301019), Bělotín 151

(dále jen „žadatel“)

a na základě tohoto posouzení, podle § 79 stavebního zákona a § 9 vyhlášky č. 503/2006 Sb., o podrobnější úpravě územního řízení, veřejnoprávní smlouvy a územního opatření vydává

rozhodnutí o umístění stavby

pro stavbu:

**Přestavba domu č.p. 177 na zdravotní středisko
na pozemcích: stavební parcely 30-zastavěná plocha a nádvoří, pozemkové parcely 29-ostatní plocha a
31-zahrada
v kat. území Bělotín**

Jedná se o zřízení zdravotního střediska – ordinace dětského lékaře, ordinace praktického lékaře, ordinace zubního lékaře a rehabilitace. Přestavba domu č.p. 177 spočívá v přístavbě a ve stavebních úpravách stávajícího objektu (stavební úpravy nejsou předmětem tohoto rozhodnutí.). Podmiňujícími a doplňkovými stavbami budou nově umístěné stavby: opěrná kamenná zeď, zastřešené stání pro kola a kočárky, zpevněná plocha a parkovací stání pro auta asfaltové plochy (parkoviště).

Popis staveb:

Přístavba k domu č.p. 177 – přístavba bude jednopodlažní, nepodsklepená s pultovou střechou, kde bude osazen střešní světlík. Přístavba bude mimo jiné řešit hlavní vstup do objektu.

Opěrná kamenná zeď s odvodněním - bude šířky 0,6 m, výšky cca 2,2 m nad terénem (zpevněnou plochou), délky 46,8 m a hloubka základů pro zeď bude 1,20 m.

Zastřešené stání pro kola a kočárky – bude tvořit dřevěná pergola o rozměrech 18,0 m x 2,0 m, výšky 3,4 m, krytá makrolonem.

Zpevněná plocha bude plochy cca 288,0 m² provedená ze zámkové dlažby do šterkodtrě.

Parkovací stání (parkoviště) jedná se o asfaltovou plochu, která bude sloužit k parkování a odstavování vozidel a bude veřejně přístupným parkovištěm.

Pro umístění a projektovou přípravu stavby se stanoví tyto podmínky:

1. Přístavba k domu č.p. 177 bude umístěna z východní strany stavby, na pozemku parc. č. 31 cca 6,60 m

od vlastnické hranice s pozemkem parc. č. 28, opěrná zeď bude umístěna na pozemku parc. č. 31, podél vlastnické hranice s pozemkem parc. č. 28 a cca 8,0 m od severního průčelí objektu č.p. 177 a zároveň min. 4,0 m od vlastnické hranice s pozemkem parc. č. 34 (rovnoběžně se severním průčelím domu č.p. 177), zastřešené stání pro kola a kočárky bude umístěno ve východní části pozemku parc. č. 31, podél opěrné zdi umístěné podél vlastnické hranice s pozemkem parc. č. 28, zpevněné plochy budou provedeny na severní a východní části pozemku parc. č. 31 (mezi nově umístěnou opěrnou zdí a stávajícím objektem s umístěnou přístavbou tak, jak je zakresleno v situaci v měřítku 1:500, která je součástí dokumentace záměru k územnímu řízení, zpracované Ing.arch. Pavlem Röderem, ČKA 01 517 a pro žadatele tvoří nedílnou součást tohoto rozhodnutí. Případné změny musí být předem projednány a povoleny podle § 94 stavebního zákona.

2. Objekt bude napojen na stávající přípojky inženýrských sítí a stávající žumpu.
3. Stavba je již komunikačně napojena stávajícím sjezdem na stávající místní komunikaci, resp. na silnici I/47. Pro odstavování a parkování vozidel bude sloužit nově zřízena asfaltová plocha (parkoviště) na pozemku parc. č. 29 a na části pozemku parc. č. 31 (jižní část), která bude součástí místní komunikace, bude veřejně přístupná a bude tvořit provozně neoddělitelnou část stavby.
4. Pro umístění stavby se současně vymezuje území - pozemek parc. č. 31 a pozemek parc. č. 29 jako stavební.
5. Pro přístavbu objektu č.p. 177, pro stavbu opěrné zdi a zpevněné plochy bude zpracovaná projektová dokumentace oprávněnou osobou v rozsahu § 2 vyhlášky č. 499/2006 Sb., o dokumentaci staveb a přílohy č. 1 k vyhlášce č. 499/2006 Sb. Projektová dokumentace přístavby bude obsahovat specifikaci výplní okenních otvorů – oken – tyto budou splňovat zvukovou neprůzvučnost vůči dopravnímu hluku minimálně $R_w = 35$ dB. V projektové dokumentaci parkovacího stání pro auta asfaltové plochy (veřejné parkoviště) budou dodrženy všechny technické normy pro výstavbu pozemních komunikací.
6. Před zahájením stavebních prací zajistí investor zřetelné vyznačení hranic odnímané plochy v terénu tak, aby nedocházelo k neoprávněnému záboru zemědělské půdy. Na trvale odnímané ploše zemědělského pozemku bude provedena skrývka ornice do hloubky cca 20 cm. Tato zemina bude následně použita k terénním úpravám v okolí stavby. Skrývku ornice lze provést až po nabytí právní moci příslušného rozhodnutí stavebního úřadu.
7. Investor zajistí zaměření a zaregistrování stavby na příslušném katastrálním úřadě.
8. Odvody za odnětí půdy ze zemědělského půdního fondu se pro tento účel podle ust. § 11 odst. 3 písm. c) zákona ČNR č. 334/1992 Sb., o ochraně zemědělského půdního fondu, ve znění pozdějších předpisů nepředepisují.
9. Nesmí dojít ke zhoršení odtokových poměrů v dané lokalitě.
10. V souvislosti s výše uvedenou stavbou nebude žádnými stavebními pracemi či terénními úpravami dotčen pozemek parc. č. 1395/1 v k. ú. Bělotín.
11. Při provádění stavebních zemních nebo jiných prací je stavebník nebo jím pověřený subjekt povinen učinit nezbytná opatření, aby nedošlo k ohrožení nebo poškození vedení Sítě elektronických komunikací společnosti Telefónica O2 Czech Republic, a.s. (dále „SEK“), zejména:
 - Dochází ke střetu s přípojnou sítí pro objekt v severní části, kde je přívod zakončen na objektu rozvaděčem UR. V jižní (dolní) části objektu se na příslušné zájmové parcele nachází rovněž trasa tel. kabelů. V tomto místě bude plocha nad kabelem provedeny výhradně ze zámkové dlažby bez podbetonování. Nesmí být použit ani suchý nebo zaléváný beton. Nesmí být zde měněna ani niveleta terénu. V případě nutnosti kontaktovat POS. Stavba opěrných zdí nebo oplocení musí být stavěna s ohledem na trasy tel. sítě. Musí být dodržena min. vzdálenost 0,5 m od trasy tel. kabelů. Pozor na zvlněnou část trasy tel. kabelů jako přírodního k UR. Změny nebo nejasnosti projednat s POS.
 - Sítě elektronických komunikací společnosti Telefónica O2 Czech Republic, a.s. jsou součástí

veřejné komunikační sítě, jsou zajišťovány ve veřejném zájmu a vztahuje se na ně odpovídající právní ochrana. Tyto sítě jsou věcnými břemeny vázajícími na dotčených nemovitostech. Ochranné pásmo podzemního komunikačního vedení činí ze zákona 1,5 m po stranách krajního vedení.

- Při činnostech v blízkosti vedení SEK je povinen respektovat pravidla stanovená právními předpisy pro ochranná pásma podzemního vedení sítě elektronických komunikací (dále PVSEK) a nadzemního vedení sítě elektronických komunikací (dále NVSEK) tak, aby nedošlo k poškození nebo zamezení přístupu k vedení. Při křížení, nebo souběhu zemních prací s PVSEK dodržet ČSN 73 6005 "Prostorová úprava vedení technického vybavení" v platném znění a normy související, ČSN 33 21 60 "Předpisy pro ochranu sdělovacích vedení a zařízení před nebezpečnými vlivy trojfázových vedení VN, VVN a ZVN" a dále ČSN 33 2000-5-54 "Uzemnění a ochranné vodiče".
- Před započítím zemních prací zajistit vyznačení trasy PVSEK na terénu podle obdržené polohopisné dokumentace. S vyznačenou trasou PVSEK prokazatelně seznámit pracovníky, kteří budou stavební práce provádět (Nařiz. vlády č. 591/2006 Sb., § 3 bod b.1, příloha č.3, kap. II čl. 1., 4. a 5.).
- V případě provádění prací v objektu je povinen provést průzkum technické infrastruktury – vnějších i vnitřních vedení sítě elektronických komunikací na omítce i pod ní (Nařízení vlády č. 591/2006 Sb., požadavky na bezpečnost a ochranu zdraví při práci na staveništích, § 3 bod b.5, příloha č. 3 kap. XII. čl.1.).
- Pracovníky, kteří budou provádět zemní práce na staveništi upozornit, aby v případě potřeby zjistili hloubkové uložení PVSEK příčnými sondami. Upozornit je také na možnou odchylku +/- 30 cm mezi skutečným uložením PVSEK a polohovými údaji ve výkresové dokumentaci. Dále je upozornit, aby ve vzdálenosti nejméně 1,5 m od krajních vedení vyznačené trasy PVSEK nepoužívali žádných mechanizačních prostředků nebo nevhodného nářadí a aby provádění prací v těchto místech dbali nejvyšší opatrnosti.
- Při zjištění zásadního rozporu mezi údaji v projektové dokumentaci a skutečností zastavit práce a věc oznámit zaměstnanci společnosti Telefónica 02 Czech Republic, a.s., pověřeného ochranou sítě (dále POS) Antonín Růžička (tel.:585802702, 602769163). V pracích je možno pokračovat až po projednání a schválení dalšího postupu, stanoveného POS.
- Při provádění zemních prací v blízkosti PVSEK postupovat tak, aby nedošlo ke změně hloubky uložení nebo prostorového uspořádání komunikační sítě. Odkryté vedení zabezpečit proti poškození, odcizení a prověšení.
- Zemní práce v místech, kde úložný kabel vystupuje ze země do budovy, rozvaděče, na sloup apod. vykonávat velmi opatrně kvůli ubývajicímu krytí nad PVSEK. Výkopové práce v blízkosti sloupů NVSEK je povinen provádět v takové vzdálenosti, aby nedošlo k narušení jejich stability (Nařízení vlády č. 591/2006 Sb., § 3 bod b.1, příloha č.3 kap. IV. čl. 3. a 4.).
- Dojde-li při provádění zemních prací k odkrytí PVSEK, vyzvat pracovníka POS ke kontrole vedení před zakrytím. Teprve pak je možno provést zához.
- Pomocná zařízení (patníky, kontrolní měřicí objekty, označníky, nadložní lana, uzemňovací soustavy, podpěry, stožáry, střešníky, konzoly apod.), které jsou součástí vedení, nesmí ani dočasně využívat k jiným účelům a nesmí být dotčena ani přemístěna.
- Mimo vozovku není dovoleno trasu PVSEK přejíždět vozidly nebo stavební mechanizací, dokud nebude vedení zabezpečeno proti mechanickému poškození. Způsob mechanické ochrany trasy PVSEK projednat se zaměstnancem POS. Při přepravě vysokého nákladu nebo mechanizace pod trasou NVSEK je povinnost respektovat výšku vedení nad zemí. Případné změny projednat předem se zaměstnancem POS.
- Na trase PVSEK (včetně ochranného pásma) se nesmí měnit niveleta terénu, vysazovat trvalé porosty ani měnit rozsah zpevněných ploch (např. komunikací, parkovišť, vjezdů aj.). Nutnou změnu předem projednat se zaměstnancem POS.
- Manipulační a skladové plochy je nutno zřizovat v takové vzdálenosti od NVSEK, aby při vykonávání prací v těchto prostorách se k vedení nemohly osoby ani mechanizace přiblížit na vzdálenost menší než 1 m(čl. 275, ČSN 34 2100).
- Na pracoviště POS se obraťte i v průběhu stavby pokaždé, když je nutné řešit střet stavby se SEK: Ochrana sítě Ostrava - Stupkova 18, Olomouc, tel. 602769163.
- Každé zjištěné nebo způsobené poškození nebo odcizení vedení SEK neprodleně oznamte Poruchové službě společnosti Telefónica 02 Czech Republic, a.s., na telefonní číslo 800 184

084.

- Případné kolize stavby s trasou nadzemního vedení SEK je nutno projednat se zaměstnancem POS.

12. Jednotlivé stavby a jejich části budou umístěny minimálně 1 metr od neizolovaných živých částí a je třeba dodržet vzdálenosti dané v ČSN 33 3301, neboť předmětným záměrem dojde ke styku souběhem se zařízením distribuční soustavy NN 0,4 kV provozovatele ČEZ Distribuce, a.s.

13. Stavba bude stavbou trvalou a bude sloužit jako občanská vybavenost – zdravotní středisko.

Rozhodnutí o námitkách účastníků řízení:

Nebyly vzneseny

Účastníci řízení podle § 27 odst. 1 zákona č. 500/2004 Sb., správní řád, ve znění zákona č. 413/2005 Sb., (dále jen "správní řád"):

Obec Běloutín (IČ - 00301019), Běloutín 151

Odůvodnění

Stavební úřad Městského úřadu Hranice obdržel dne 15.5.2008 žádost o vydání územního rozhodnutí o umístění stavby pro výše uvedený záměr.

Vzhledem k tomu, že předložené podání spolu s přílohami neposkytovalo dostatečný podklad pro jeho řádné posouzení, stavební úřad vyzval žadatele k doplnění předloženého podání opatřením ze dne 4.6.2008 pod čj. OSU/14461/08-3 a usnesením ze dne 4.6.2008 pod čj. OSU/14461/08-2 řízení přerušil.

Po doložení podkladů bylo v řízení pokračováno. Stavební úřad Městského úřadu Hranice opatřením ze dne 29.7.2008 pod čj. OSU/14461/08-8 oznámil podle § 87 odst. 1 stavebního zákona zahájení územního řízení o umístění stavby a nařídil veřejné ústní jednání spojené s místním šetřením na den: 9.9. 2008, které se konalo na místě stavby a o jehož průběhu byl sepsán protokol. Při veřejném ústním jednání měli účastníci řízení i veřejnost možnost nahlédnout do předložené dokumentace záměru pro vydání územního rozhodnutí včetně celého spisu. Závazná stanoviska dotčených orgánů, námitky účastníků řízení a připomínky veřejnosti mohly být uplatněny nejpozději při ústním jednání. Při svém rozhodování stavební úřad vycházel z těchto vyjádření:

RWE Distribuční služby stanoviskem ze dne 13.5.2008 pod zn. 2138/08/153,

ČEZ Distribuce, a.s. stanoviskem ze dne 13.5.2008 pod č. 1017602642,

Úřad pro zastupování státu ve věcech majetkových, odbor odloučené pracoviště Přerov stanoviskem ze dne 22.5.2008,

Vodovody a kanalizace Přerov, a.s. vyjádřením ze dne 12.5.2008 pod zn. 2008/0000/PVH/321 a ze dne 20.6.2008 pod zn. 2008/0000/PVH/321,

Obecní úřad Běloutín, silniční správní úřad ze dne 2.6.2008,

MěÚ Hranice, odbor životního prostředí vyjádřením ze dne 16.6.2008 pod zn. OŽP/14265/08,

MěÚ Hranice, odbor dopravy vyjádřením ze dne 11.6.2008 pod zn. OD/15200/08-2,

Ředitelství silnic a dálnic ČR ze dne 10.6.2008 pod zn. IV-3136/08-La,

Telefónica 02 Czech Republic, a.s. vyjádřením ze dne 6.6.2008 pod č.j. 59542/08/MOL/VOO.

Dále bylo doloženo:

Souhlas k trvalému odnětí půdy ze zemědělského půdního fondu ze dne 30.5. 2008 pod č.j. OŽP/13851/08.

Závazné stanovisko - Krajská hygienická stanice Olomouckého kraje, územní pracoviště Přerov ze dne 11.6. 2008, č.j. H555M1PR341S/200508.

Hasičský záchranný sbor Olomouckého kraje ze dne 30.4.2008 pod č.j. HSOL-413/PR-STA-2008.

V řízení bylo zkoumáno, zda mohou být přímo dotčena vlastnická nebo jiná práva vlastníků pozemků a staveb na nich, včetně pozemků sousedních a staveb na nich. Na základě výsledku byl stanoven okruh účastníků řízení ve smyslu § 85 stavebního zákona. Jedná se o stavebníka, vlastníka pozemků na nichž je stavba umístěná, vlastníky sousedních pozemků a staveb na nich a vlastníky sítí veřejného technického vybavení s nimiž dojde předmětnou stavbou k dotčení.

Účastníci řízení podle § 27 odst. 2 správního řádu:

ČR-Úřad pro zastupování státu ve věcech majetkových, ČEZ Distribuce, a.s., Vodovody a kanalizace

Prerov, a.s., Telefónica 02 Czech Republic, a.s.

Stavební úřad Městského úřadu Hranice v průběhu územního řízení o umístění stavby posoudil žádost o vydání územního rozhodnutí o umístění stavby z hledisek uvedených v § 86 a § 90 stavebního zákona, projednal ji s účastníky řízení a s dotčenými orgány a posoudil shromážděná stanoviska a připomínky, zajistil jejich vzájemný soulad a zahrnul je do podmínek rozhodnutí. Podmínky správců sítí technického vybavení, majetkových správců, či uživatelů pozemků nebo staveb dotčených předmětnou stavbou, které se týkají finančních poplatků, či jiných finančních požadavků, nejsou součástí podmínek předepsaných tímto rozhodnutím. Tyto požadavky budou řešeny mezi investorem a těmito účastníky řízení, správci sítí technického vybavení, či majetkovými správci uzavřením (sepsáním) smluv, či dohod dle příslušných právních předpisů.

Pro území je schválen územní plán obce Běloutín dále jen („územní plán“) a proto se účastníkům řízení uvedeným v § 85 odst. 2 stavebního zákona doručuje územní rozhodnutí veřejnou vyhláškou. Pozemek parc. č. 29 a 31 v k.ú. Běloutín se nachází v rámci urbanizované zóny v zóně centrální (U-C), kde výše uvedený záměr je vhodný, parkoviště přípustné a záměr je tedy v souladu s územním plánem. Navrhovatel v řízení prokázal, že má ke stavbě a k pozemkům, na nichž se stavba umísťuje právo vlastnické.

Stavební úřad Městského úřadu Hranice v průběhu řízení neshledal důvody bránící vydání rozhodnutí o umístění stavby, rozhodl proto způsobem uvedeným ve výroku rozhodnutí, za použití ustanovení právních předpisů ve výroku uvedených.

Poučení

Proti tomuto rozhodnutí lze podat odvolání, a to do 15 dnů po jeho oznámení ke Krajskému úřadu Olomouckého kraje, odboru strategického rozvoje kraje, který o odvolání rozhodne, a to cestou stavebního úřadu Městského úřadu Hranice, u nějž se odvolání podává.

Lhůta pro podání odvolání se počítá ode dne následujícího po doručení písemného vyhotovení rozhodnutí, nejpozději však po uplynutí desátého dne ode dne, kdy bylo nedoručené a uložené rozhodnutí připraveno k vyzvednutí.

Odvolání musí mít náležitosti uvedené dle ustanovení § 37 odst. 2 správního řádu a podává se v počtu stejnopisů stanoveném v ustanovení § 82 odst. 2 správního řádu.

Toto územní rozhodnutí platí dva roky ode dne kdy nabude právní moci. Podmínky územního rozhodnutí o umístění stavby platí po dobu trvání stavby. Územní rozhodnutí pozbývá platnosti, nebyla-li ve lhůtě platnosti podána úplná žádost o stavební povolení. Územní rozhodnutí pozbývá platnosti též dnem, kdy stavební úřad obdržel sdělení žadatele, že upustil od záměru, ke kterému se rozhodnutí vztahuje; to neplatí, byla-li realizace záměru již zahájena.



Ing.arch. Ladislav Patočka v.r.
vedoucí odboru stavební úřad

Za správnost vyhotovení: Ilona Peperniková

Datum vyvěšení: 10. 11. 2008
Podpis oprávněné osoby, potvrzující vyvěšení
Razítko:

Datum sejmutí: 26. 11. 2008
Podpis oprávněné osoby, potvrzující sejmutí
Razítko:

V souladu s ustanovením § 20 stavebního zákona, vyvěšeno na úřední desce Městského úřadu Hranice a Obecního úřadu Běloutín a dle § 25 správního řádu na elektronické úřední desce umožňující dálkový přístup.

Příloha:

Ověřená situace

Obdrží:

Účastníci řízení dle § 85 odst. 1 stavebního zákona:

Obec Běloutín, Běloutín 151, 753 64 Běloutín

Účastníci řízení dle § 85 odst. 2 stavebního zákona :

Doručuje se veřejnou vyhláškou

Dotčené orgány :

Městský úřad Hranice, odbor životního prostředí, Pernštejnské nám. 1, 753 37 Hranice 1

Hasičský záchranný sbor Olomouckého kraje, územní odbor Přerov, Širava 25, 750 02 Přerov 2

Krajská hygienická stanice Olomouckého kraje, se sídlem v Olomouci, Územní pracoviště Přerov,
Dvořákova 75, 750 11 Přerov

Městský úřad Hranice, odbor dopravy, Pernštejnské náměstí 1, Hranice I-Město, 753 37 Hranice 1


Obecní úřad Běloutín, silniční správní úřad, Běloutín 151, 753 64 Běloutín

Úřady, pro vyvěšení a podání zprávy o datu vyvěšení a sejmutí:

Městský úřad Hranice, odbor vnitřních věcí, Pernštejnské náměstí 1, Hranice I-Město, 753 37 Hranice 1

Obecní úřad Běloutín, Běloutín 151, 753 64 Běloutín

Správní poplatek, vyměřený podle zákona č. 634/2004 Sb., o správních poplatcích, ve znění pozdějších předpisů, položky 18 sazebníku 1 000,00 Kč byl zaplacen hotově dne 8.7.2008, číslo dokladu 7368/1.

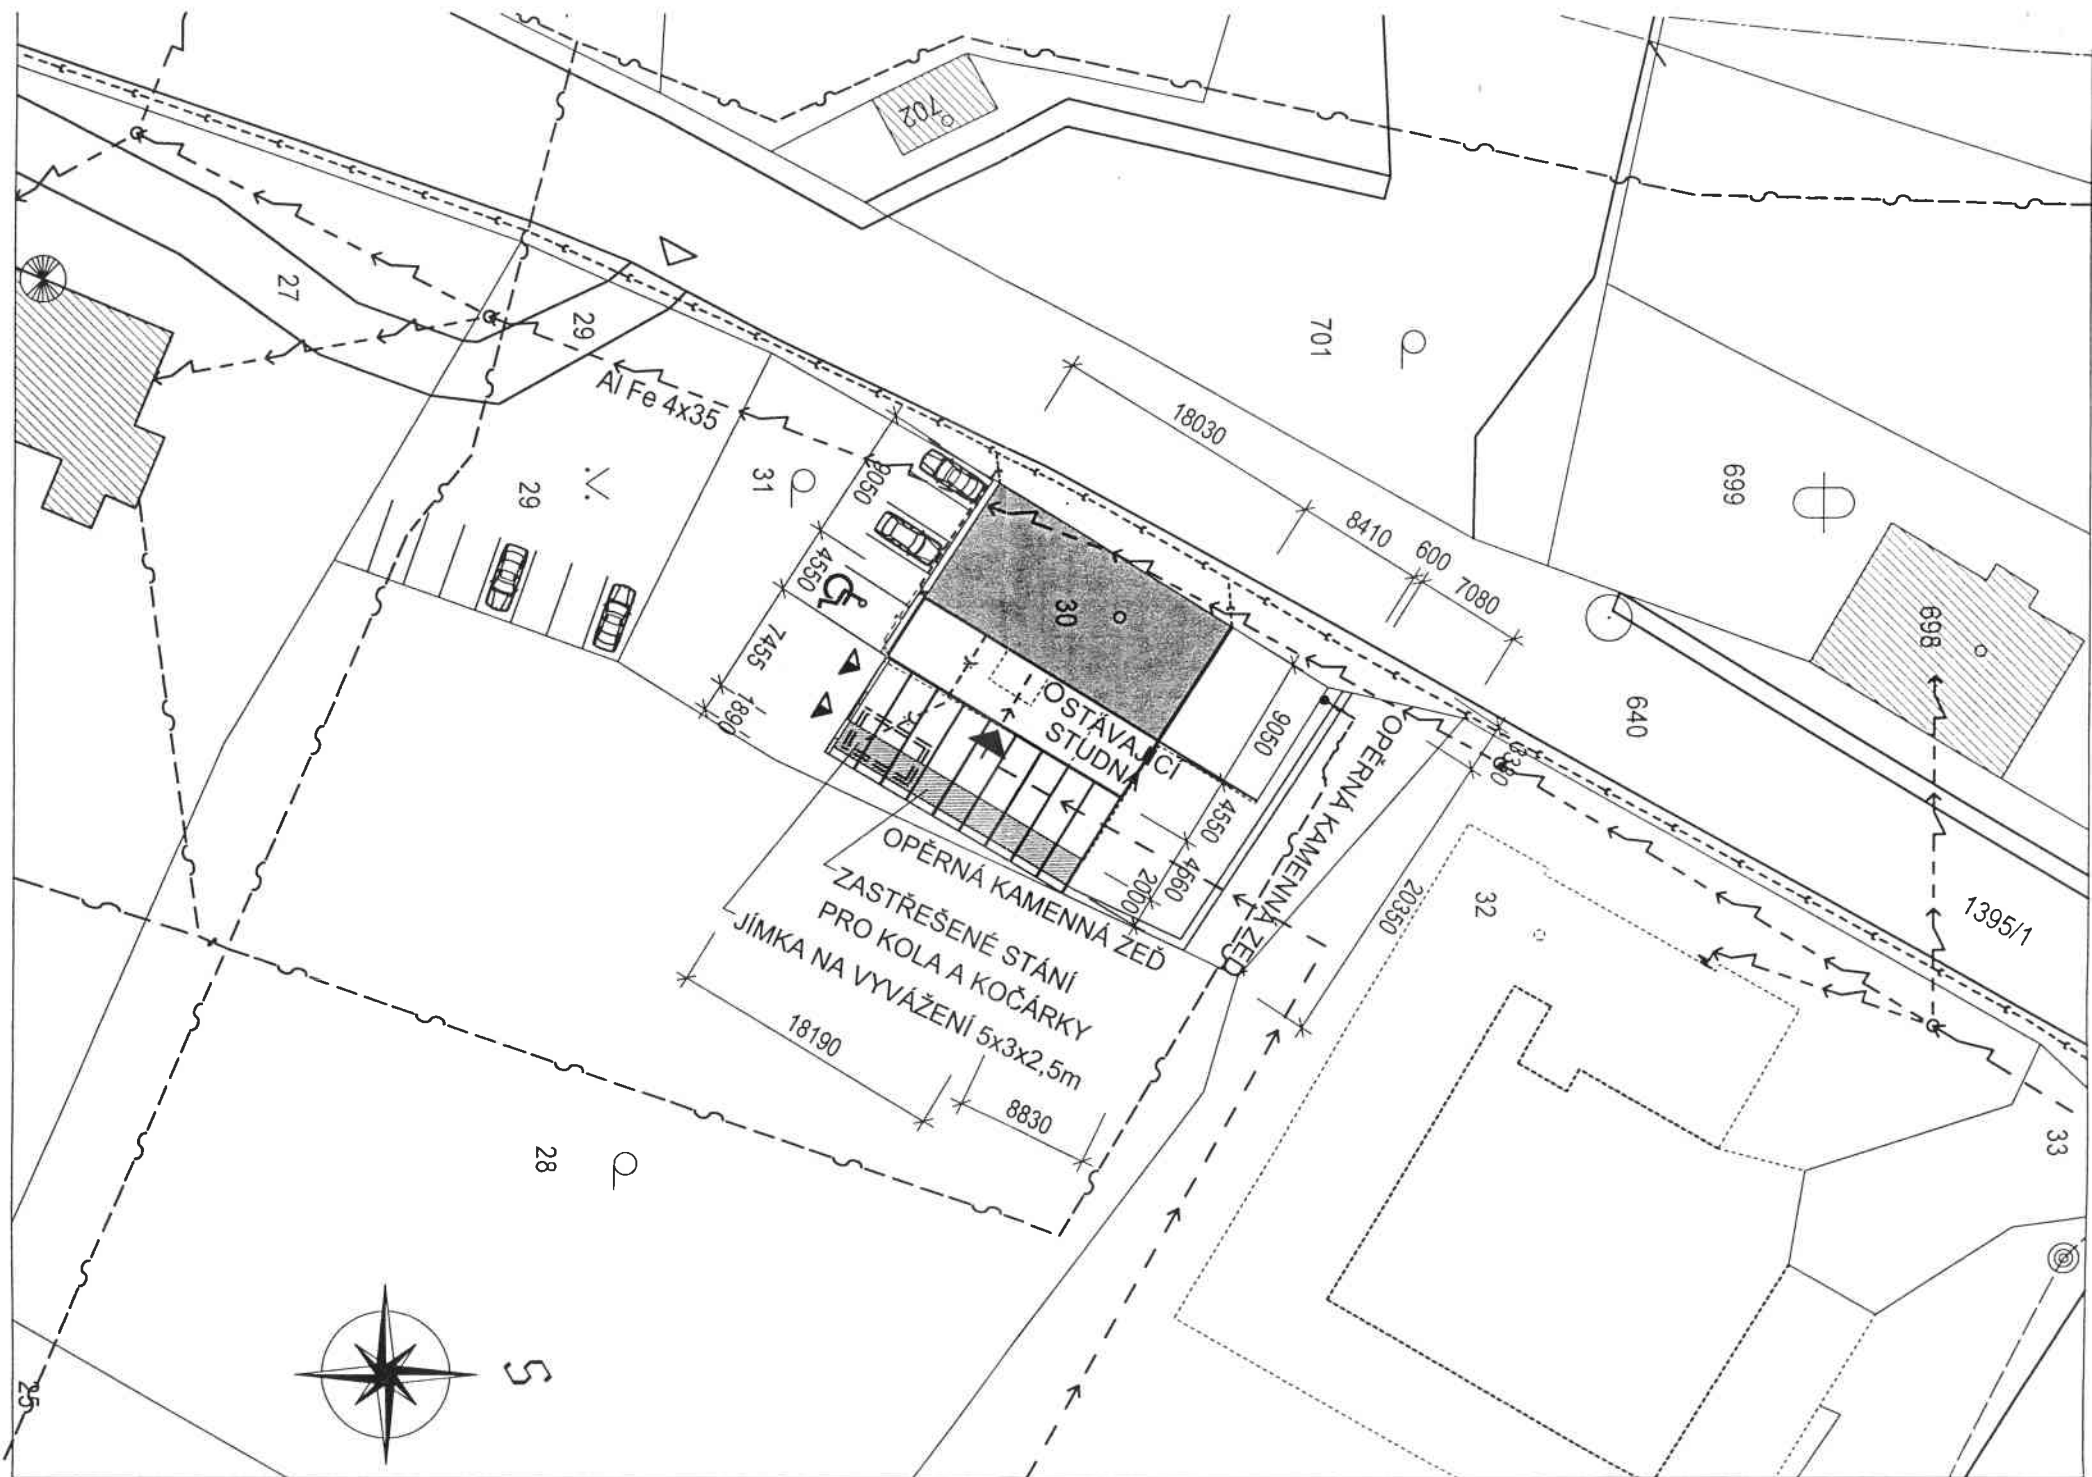

LEGENDA



PŘESTAVBA DOMU čp177 , p.č. 30 katastr BĚLOTÍN
NA BEZBARIÉROVÉ ZDRAVOTNÍ STŘEDISKO



PŘÍSTAVBA K DOMU čp177
ZASTAVĚNÁ PLOCHA 82m²



NOVÁ OPĚRNÁ ZEĎ KAMENNÁ S ODVODNĚNÍM
DÉLKA 46,8m, ŠÍŘKA 0,6m A VÝŠKA NAD TERÉNEM 2,2m
HLOUBKA ZÁKLADŮ POD ZEĎ 1,200m



PARKOVACÍ MÍSTO PRO OSOBY SE SNÍŽENOU SCHOPNOSTÍ
POHYBU A ORIENTACE
ŠÍŘKA PARKOVACÍHO PRUHU JE 3500mm A DÉLKA 5000mm



ZPEVNĚNÁ PLOCHA ZÁMKOVÁ DLAŽBA DO ŠTĚRKODRTĚ FRAKCE 8/16
TL. 150mm, ŠTĚRKODRTĚ 4/8 TL. 40mm, CELKOVÁ PLOCHA 287,7m²
+ ZASTŘEŠENÉ STÁNÍ PRO KOLA A KOČÁRKY, DŘEVĚNÁ PERGOLA
KRYTÁ MAKROLONEM ROZMĚR 18x2x3,4m



PARKOVACÍ STÁNÍ PRO AUTA ASFALTOVÉ PLOCHY



VSTUP DO ZDRAVOTNÍHO STŘEDISKA



VJEZD



STÁVAJÍCÍ SJEZD NA POZEMEK



STÁVAJÍCÍ DEŠŤOVÁ KANALIZACE DN 300 BETON



NOVÁ PŘÍPOJKA DEŠŤOVÉ KANALIZACE DN 200 PVC DL. 5,2m



SPLAŠKOVÁ KANALIZACE BUDE NAJENA DO JÍMKY NA VYVÁŽENÍ
PŘÍPOJKA DN 150 DÉLKA 10m, JÍMKA 5x3x2,5m



STÁVAJÍCÍ VODOVODNÍ PŘÍPOJKA



STÁVAJÍCÍ VEDENÍ NN



STÁVAJÍCÍ KABEL O2



STÁVAJÍCÍ STUDNA

DŮM čp 177 JE NAPOJENÝ STÁVAJÍCÍMI PŘÍPOJKAMI NA ING SÍŤ.

DOKUMENTACE OVĚŘENA ODBOREM STAVEBNÍ ÚŘAD
MěÚ Hranice dne 30.10.2008
pod č.j. OSÚ/1461/08-10



PŘESTAVBA DOMU čp177 NA ZDRAVOTNÍ STŘEDISKO V BĚLOTÍNĚ

INVESTOR:
OBEC BĚLOTÍN
BĚLOTÍN 151
753 64 BĚLOTÍN

MÍSTO STAVBY:
parcelní číslo :30
BĚLOTÍN čp 177
BĚLOTÍN

VYPRACOVAL:
PETR VOJVODÍK

OBSAH PROJEKTU:

ZAK. ČÍSLO:

DATUM:

MĚŘÍTKO:

358/08

04/2008

1 : 500

PROJEKT

SITUACE

C.2

ARCHITEKT

Röder

RÖDER.CZ s.r.o.

dipl. ing. arch. Röder Pavel
Masarykovo nám. 74,
753 01 Hranice
Tel., fax: 581 60 30 23
IČO: 43541798