

Městský úřad Hranice, odbor stavební úřad
Pernštejnské náměstí 1, Hranice

Č.j: OSU/35967/08-3
Vyřizuje: Bc. Naděžda Perutková
E-mail: nadezda.perutkova@mesto-hranice.cz
Telefon: 581 828 384

Hranice, dne: 26.1.2009

VEŘEJNÁ VYHLÁŠKA OZNÁMENÍ

O ZAHÁJENÍ ÚZEMNÍHO ŘÍZENÍ O UMÍSTĚNÍ STAVBY A POZVÁNÍ K VEŘEJNÉMU ÚSTNÍMU JEDNÁNÍ

Dne 20.11.2008 podal žadatel Správa železniční dopravní cesty, s.o. (IČ - 70994234), Sokolovská 278, 190 00 Praha 9 žádost o vydání územního rozhodnutí o umístění stavby:

- "Stavba GSM-R, Břeclav-Přerov-Petrovice u Karviné PS 206 BTS 336 zast. Běloutín"
výstavba základnové stanice mobilní sítě GSM-R pro potřeby železniční dopravy na 2. národním železničním koridoru (2.NŽK), provozní soubor 206BTS 336 zast.Běloutín, výstavba základnové stanice tj. stožáru, přístrojové skříně pro technologii BTS, přípojka NN

na pozemcích: pozemkové parcely 1409/1 a 1409/3 v kat. území Běloutín.

Uvedeným dnem bylo zahájeno územní řízení o umístění stavby.

Stavební úřad Městského úřadu Hranice, jako stavební úřad věcně a místně příslušný dle § 13 odst. 1 písm. f) zákona č. 183/2006 Sb., o územním plánování a stavebním řádu, oznamuje v souladu s ustanovením § 87 odst. 1 stavebního zákona zahájení územního řízení o umístění stavby a současně nařizuje veřejné ústní jednání na den

26.2.2009 (čtvrtek) v 9:30 hodin.

Místo konání: na stavební úřadě MěÚ Hranice, III. patro, v zasedací místnosti dveře č.426.

Do podkladů rozhodnutí mohou účastníci řízení nahlédnout u stavebního úřadu (návštěvní dny: pondělí, středa od 8:00 do 11:30 hod. a od 12:30 do 17:00 hod., jinak po předchozí telefonické dohodě) a při ústním jednání.

Účastníci řízení mohou své námitky a připomínky uplatnit nejpozději při ústním jednání, jinak k nim nebude přihlédnuto. Ve stejné lhůtě mohou sdělit svá závazná stanoviska dotčené orgány. Nechá-li se některý z účastníků řízení zastupovat, předloží jeho zástupce písemnou plnou moc.

Účastník řízení nebo jeho zástupce je v souladu s ustanovením § 36 odst. 4 zákona č. 500/2004 Sb., správní řád, ve znění pozdějších předpisů (dále jen "správní řád") povinen předložit na výzvu oprávněné úřední osoby průkaz totožnosti. Průkazem totožnosti se rozumí doklad, který je veřejnou listinou, v němž je uvedeno jméno a příjmení, datum narození a místo trvalého pobytu, popřípadě bydliště mimo území České republiky a z něhož je patrná i podoba, popřípadě jiný údaj umožňující správnímu orgánu identifikovat osobu, která doklad předkládá, jako jeho oprávněného držitele. Případně je třeba dále předložit doklad

opravňující k jednání za právnickou osobu.

Žadatel zajistí, aby informace o jeho záměru a o tom, že podal žádost o vydání územního rozhodnutí, byla bezodkladně poté, co bylo nařízeno veřejné ústní jednání, vyvěšena na místě určeném stavebním úřadem nebo na vhodném veřejně přístupném místě u stavby nebo pozemku, na nichž se má záměr uskutečnit, a to do doby veřejného ústního jednání.

Zúčastní-li se veřejného ústního jednání více osob z řad veřejnosti a mohlo-li by to vést ke zmaření účelu veřejného ústního jednání, zvolí si společného zmocněnce.

K závazným stanoviskům a námitkám k věci, o kterých byl rozhodnuto při vydání územního nebo regulačního plánu, se nepřihlíží. Účastník řízení ve svých námitkách uvede skutečnosti, které zakládají jeho postavení jako účastníka řízení, a důvody podání námitek; k námitkám, které nesplňují uvedené požadavky, se nepřihlíží.

Pověřený zaměstnanec stavebního úřadu je podle § 172 odst. 1 stavebního zákona oprávněn při plnění úkolů vstupovat na cizí pozemky, stavby a do staveb s vědomím jejich vlastníků při zjišťování stavu stavby a pozemku nebo opatřování důkazů a dalších podkladů pro vydání správního rozhodnutí nebo opatření.

Stavební úřad může podle § 173 odst. 1 stavebního zákona uložit pořádkovou pokutu do 50 000 Kč tomu, kdo závažným způsobem ztěžuje postup v řízení anebo plnění úkolů podle § 172 odst. 1 stavebního zákona tím, že znemožňuje oprávněné úřední osobě nebo osobě jí přizvané vstup na svůj pozemek nebo stavbu.

Účastník řízení může podle § 14 odst. 2 správního řádu namítat podjatost úřední osoby, jakmile se o ní dozví. K námitce se nepřihlízí, pokud účastník řízení o důvodu vyloučení prokazatelně věděl, ale bez zbytečného odkladu námitku neuplatnil.

MĚSTSKÝ ÚŘAD
HRANICE

-15-

Ing.arch. Ladislav Patočka v.r.
vedoucí odboru stavební úřad


Za správnost vyhotovení: Ilona Peperníková

Tento dokument musí být vyvěšen na úřední desce po dobu 15 dnů, 15. den je posledním dnem oznámení.


Datum vyvěšení: 18.1.2009

Datum sejmutí: 22.1.2009

Podpis oprávněné osoby, potvrzující vyvěšení
Razítko:

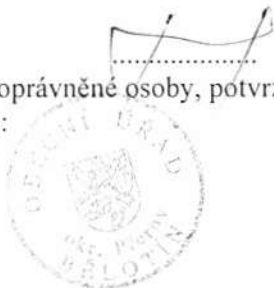

Podpis oprávněné osoby, potvrzující sejmutí
Razítko:

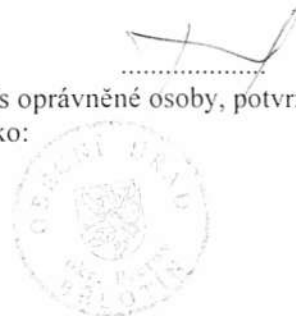

Obdrží:

Účastníci řízení:

Správa železniční dopravní cesty, s.o., Stavební správa Praha Sokolovská 278/1955, 190 00 Praha 9
Obec Běloutín, 75364 Běloutín

Ostatní účastníci řízení doručováno veřejnou vyhláškou

Úřady, pro vyvěšení a podání zprávy o datu vyvěšení a sejmutí:

Městský úřad Hranice, odbor vnitřních věcí, Pernštejnské náměstí 1, Hranice I-Město, 753 37 Hranice I
Obecní úřad Běloutín, 753064 Běloutín

Dotčené orgány státní správy:

Český telekomunikační úřad, Odbor pro severomoravskou oblast, Kukučínova 8, Mariánské Hory, 709 00 Ostrava 9

Drážní úřad, sekce stavební, oblast Olomouc, Nerudova 1, 777 00 Olomouc 7

Hasičský záchranný sbor Olomouckého kraje, územní odbor Přerov, Šířava 25, 750 02 Přerov 2

Krajská hygienická stanice Olomouckého kraje, se sídlem v Olomouci, Územní pracoviště Přerov, Dvořákova 75, 750 11 Přerov

Město Hranice, Městský úřad Hranice, odbor životního prostředí, Pernštejnské náměstí 1, Hranice I-Město, 753 37 Hranice I

Obecní úřad Běloutín


Úřad pro civilní letectví ČR, letiště Ruzyně, , Praha, 160 08 Praha

Vojenská ubytovací a stavební správa Brno, Úsek správy nemovité infrastruktury Olomouc, 1. máje 1, 771 11 Olomouc


Příloha:

Situace-umístění stavby



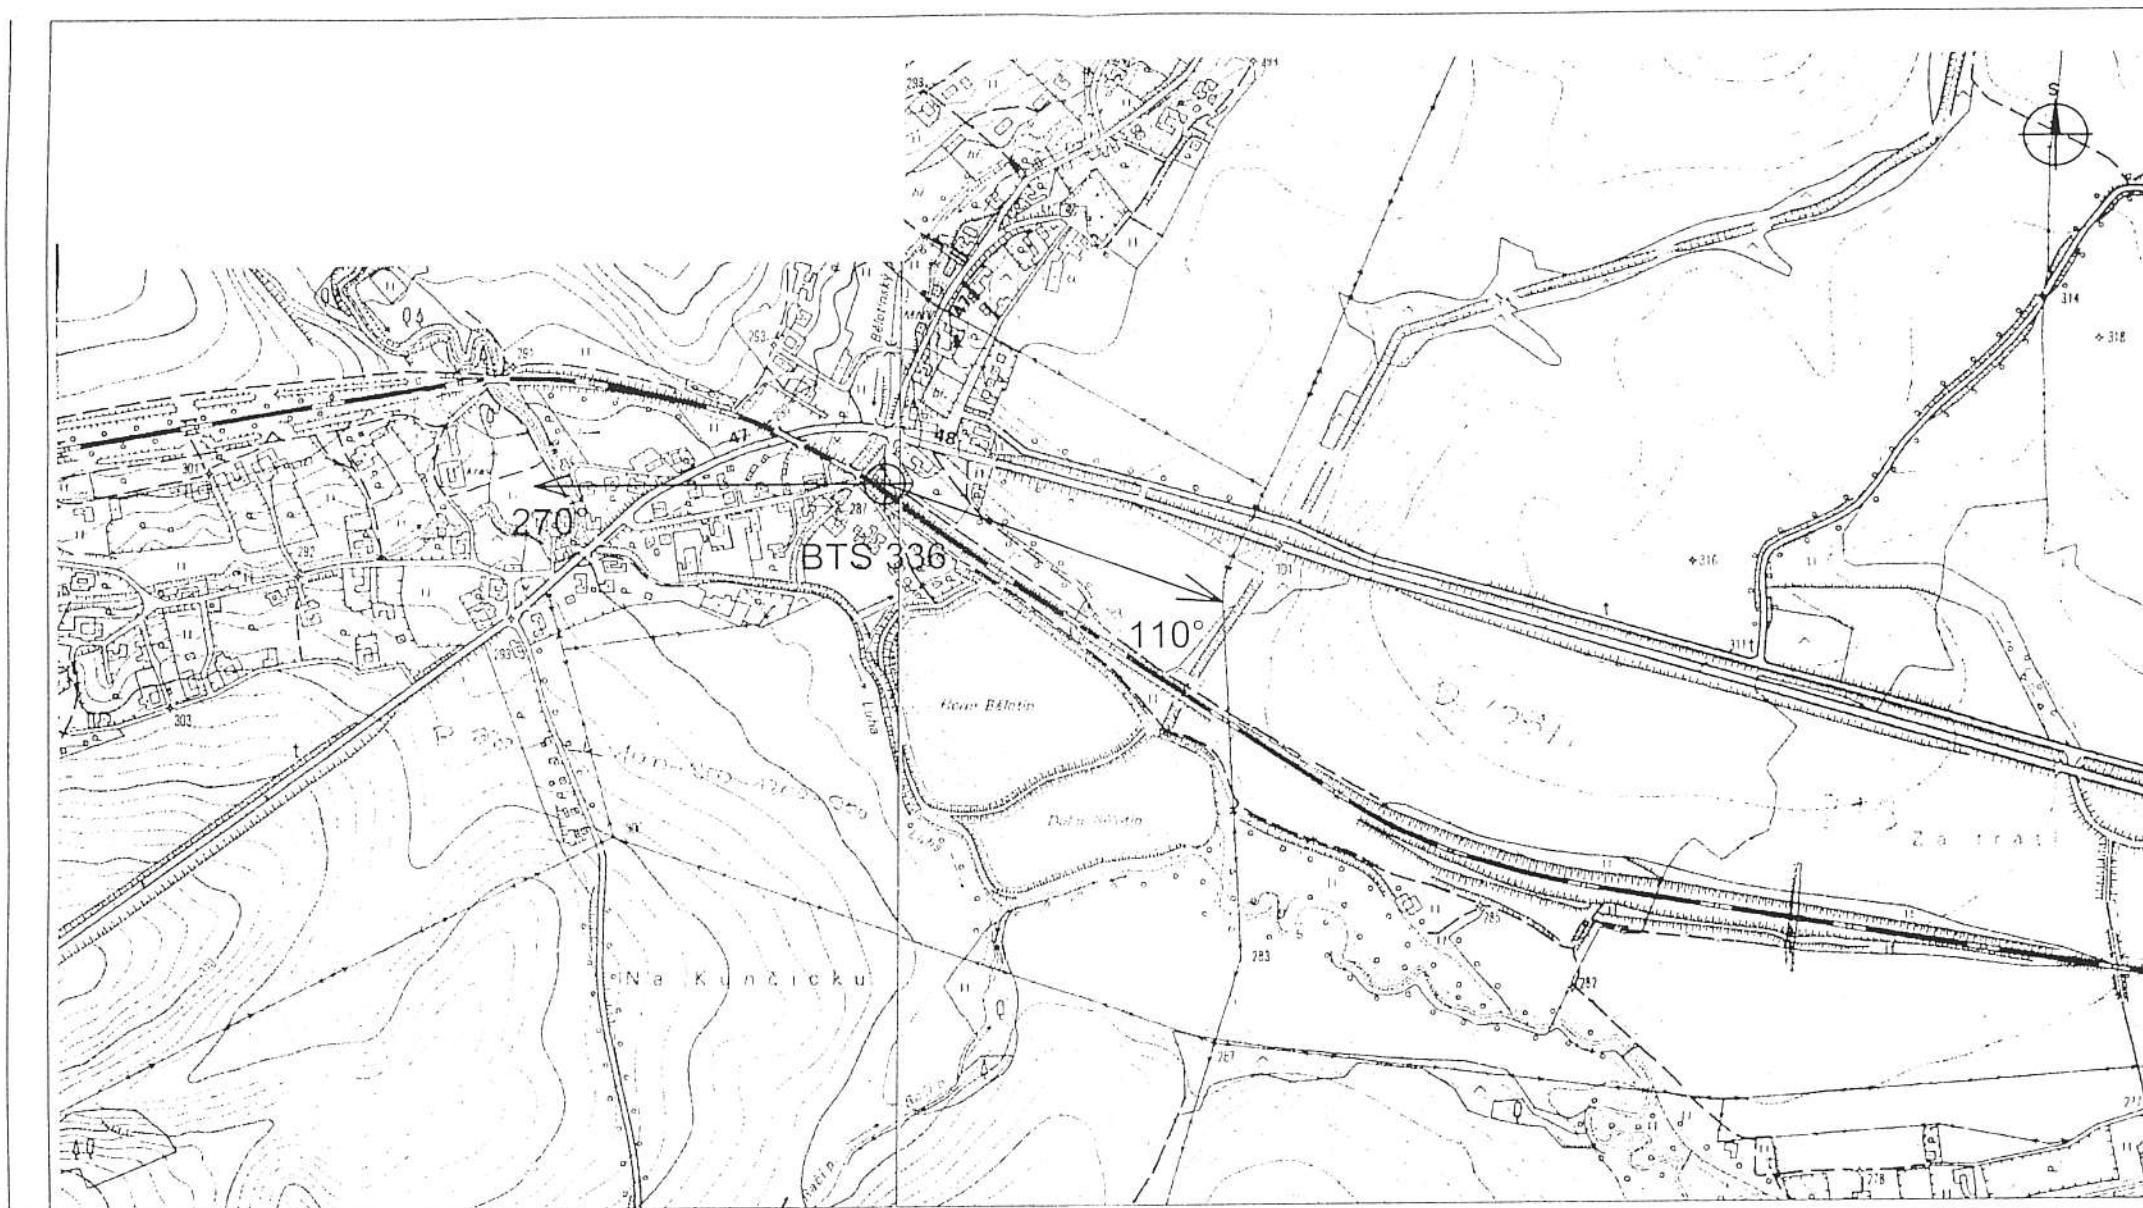

M1:10.000

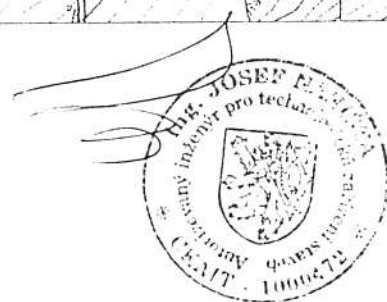

2

účel dokumentace	dokumentace pro územní řízení
číslo a název BTS	336 žst. Bělotín
číslo a název přílohy	D1 - Celková situace stavby