



MĚSTSKÝ ÚŘAD VRATIMOV

Odbor výstavby a životního prostředí
Frýdecká 853, 739 32 Vratimov

OBEČNÍ ÚŘAD ŘEPIŠTĚ		Čís. dopor.
DOŠLO	29. 10. 2012	D.Š.
Čís. jednání	801/2012	Zpracov.
Podpis	14 Pril.	Štěr.
		Ukl. znak
		336/v/5f



MUVRX00395VT

Váš dopis zn.:

Ze dne:

Č.j.: MUVR 2972/2012
Sp.Zn.: SPIS 513/2012/VAŽP40 8
Vyřizuje: Slívová Svatava
Tel.: 595 705 940
Fax: 595 705 958
Email: slivova.meu@vratimov.cz
Datum: 22.10.2012

Dr. Ing. Petr Welser (nar. 17.03.1966)
Papírenská 787
739 21 Paskov

Ing. Petra Welserová (nar. 21.08.1973)
Jižní 533
739 31 Řepiště

ROZHODNUTÍ

Městský úřad ve Vratimově, odbor výstavby a životního prostředí, obdržel dne 02.08.2012 žádost manželů Dr. Ing. Petra Welsera, trvale bytem Papírenská 787, 739 21 Paskov a Ing. Petry Welserové, trvale bytem Jižní 533, 739 31 Řepiště, oba zastoupení na základě plné moci Bc. Janem Liškou, (nar. 07.07.1987), Píšť 397, 747 18 Píšť, o stavbu „**Zastřešeného stání pro osobní automobily**“ na pozemku parc. č. 346/22 v k.ú. Řepiště.

Dne 02.08.2012 obdržel Městský úřad Vratimov, odbor výstavby a životního prostředí žádost o vydání stavebního povolení pro stavbu „**Zastřešeného stání pro osobní automobily**“ na pozemku parc. č. 346/22 v k.ú. Řepiště a současně i žádost o spojení územního a stavebního řízení od stavebníků Dr. Ing. Petra Welsera, trvale bytem Papírenská 787, 739 21 Paskov a Ing. Petry Welserové, trvale bytem Jižní 533, 739 31 Řepiště, oba zastoupení na základě plné moci Bc. Janem Liškou, (nar. 07.07.1987), Píšť 397, 747 18 Píšť,

Vzhledem k tomu, že jsou podmínky v území jednoznačné a pro území byl schválen územní plán, stavební úřad dle § 78 odst. 1 zákona č. 183/2006 Sb., o územním plánování a stavebním řádu, ve znění pozdějších předpisů (dále jen „stavební zákon“) a dle § 140 zákona č. 500/2004 Sb., správní řád, ve znění pozdějších předpisů (dále jen „správní řád“) spojil územní a stavební řízení.

A: Městský úřad Vratimov, odbor výstavby a životního prostředí, jako stavební úřad příslušný podle § 13 odst. 1 písm. f) zákona č. 183/2006 Sb., o územním plánování a stavebním řádu (dále jen „stavební zákon“), posoudil žádost podle ustanovení § 90 stavebního zákona a na základě tohoto posouzení **vydává** podle § 79 a § 92 stavebního zákona a podle § 9 vyhlášky č. 503/2006 Sb.,

rozhodnutí o umístění stavby

zastřešeného stání pro osobní automobily vel. 6,1 m x 9,46 m, výška 3,775 m, na pozemku parc. č. 346/22 v kat. území Řepiště, pro žadatele **Dr. Ing. Petra Welsera** (nar. 17.03.1966), trvale bytem **Papírenská 787, 739 21 Paskov** a **Ing. Petru Welserovou** (nar. 21.08.1973), trvale bytem

Jižní 533, 739 31 Řepiště, účastníky řízení dle § 27 odst. 1 písm. a) správního řádu a zároveň dle § 85 odst. 1 písm. a) stavebního zákona

B: Na základě výsledku projednání žádosti ve stavebním řízení Městský úřad Vratimov, odbor výstavby a životního prostředí, jako stavební úřad příslušný podle § 13 odst. 1 písm. f) stavebního zákona, přezkoumal žádost podle ustanovení § 111 stavebního zákona a na základě tohoto přezkumu v souladu se zněním § 115 stavebního zákona a dle § 5 a § 6 Vyhlášky 526/2006 Sb., kterou se provádějí některá ustanovení stavebního zákona ve věcech stavebního řádu

povoluje

zastřešeného stání pro osobní automobily vel. 6,1 m x 9,46 m, výška 3,775 m, na pozemku parc. č. 346/22 v kat. území Řepiště, pro stavebníky **Dr. Ing. Petra Welsera** (nar. 17.03.1966), trvale bytem **Papírenská 787, 739 21 Paskov** a **Ing. Petru Welserovou** (nar. 21.08.1973), trvale bytem **Jižní 533, 739 31 Řepiště**, účastníky řízení dle § 27 odst. 1 písm. a) správního řádu a zároveň dle § 109 odst. 1 písm. a) stavebního zákona.

Stavba obsahuje:

zastřešené stání pro osobní automobily o rozměrech 6,1 m x 9,46 m bude ukotveno do 10 ks základových patek hloubky 1,5 m. Svislé nosné konstrukce jsou vytvořeny z dřevěných hranolů a vodorovné konstrukce z dřevěných trámů, které fungují jako ztužení. Sedlová konstrukce střechy o max. výšce 3,775 m a spádu 25° je řešena jako dřevěná vázaná se středními vaznicemi. Krov tvoří dřevěné pozednice, vrcholová vaznice a krokve. Konstrukce bude opatřena klempířskými prvky - titanizinkovými žlaby a svody. Střešní krytina z betonových tašek a podbití střechy bude z palubek. Vlastní prostor zastřešeného přístřešku je rozdělen na otevřenou parkovací část pro 2 osobní automobily, kde v zadní části bude sklad dřeva o rozměrech 2,82 m x 3,0 m a uzavíratelná garáž pro zahradní traktor o rozměrech 2,84 x 3,0 m, opláštěná palubkami.

Vzhledem k tomu, že výroky tohoto rozhodnutí vydaného ve spojeném řízení územní se stavebním se vzájemně podmiňují, stavební úřad ve smyslu ustanovení § 74 odst. 1 správního řádu

stanoví,

že výroková část rozhodnutí vztahující se k povolení stavby nabude vykonatelnosti nejdříve dnem, kdy se stane pravomocnou výroková část rozhodnutí o umístění stavby.

Pro umístění a realizaci stavby se stanoví tyto podmínky:

1. Stavba zastřešeného stání pro osobní automobily o rozměrech 6,1 x 9,46 m, výška 3,775 m, o zastavěné ploše 57,7 m², se sedlovou střechou, bude umístěna na pozemku parc. č. 346/22 v k. ú. Řepiště tak, že jižní stěna bude ve vzdálenosti 2,25 m od společné hranice se sousední parc. č. 346/29 v k. ú. Řepiště a bude s touto hranicí rovnoběžná, severozápadní roh přístřešku bude ve vzdálenosti 7,2 m od společné hranice s parc.č. 1584 v k.ú. řepiště (místní komunikace ul. Jižní), tak jak je zakresleno na situaci č. C 1 z 02/2012 vypracované Bc. Janem Liškou a opatřené autorizačním razítkem Michala Volka, ČKAIT 1102966, autorizovaným technikem v oboru pozemní stavby, která tvoří nedílnou součást tohoto rozhodnutí.
2. Dešťové vody ze střechy dřevěného přístřešku budou napojeny do stávající vsakovací jámky od rodinného domu. Dešťové vody nesmí podmáčet sousední pozemky a stavby na nich.
3. Pro uskutečnění stavby dřevěného přístřešku se vymezuje část pozemku parc. č. 346/22 v k. ú. Řepiště o výměře cca 120 m² jako pozemek stavební.
4. Nebudou budovány nové přípojky inženýrských sítí.
5. S odpady, které vzniknou během stavby bude nakládáno v souladu se zákonem. Doklady o

likvidaci odpadů budou předloženy stavebnímu úřadu k žádosti oznámení o užívání.

Příjezd ke stavbě bude nově vybudovaným sjezdem z místní komunikace ul. Jižní, parc. č. 1584 v k. ú. Řepiště (viz povolení obce Řepiště č. 661/2012 ze dne 06.09.2012)

6. Při realizaci staveb budou respektována a dodržena stanoviska a podmínky správců inženýrských sítí:

Telefónica 02 Czech Republic, a.s., kdy v zájmovém prostoru **nedojde** ke střetu s podzemním vedením sítě elektronických komunikací (viz vyjádření č.j. 74770/12 ze dne 02.05.2012). V případě, se v zájmovém území vyskytuje nadzemní vedení, je součástí elektronických komunikací (dále SEK) a používá stejnou právní ochranu jako SEK. Pokud se na zájmovém území vyskytnou objekty, je žadatel srozuměn s tím, že v takových objektech se mohou nacházet vnitřní komunikační rozvody. V případě dotazů souvisejících s podmínkami ochrany SEK je žadatel oprávněn kontaktovat pracovníka společnosti Telefónica pověřeného ochranou sítě Marek Ponča, (tel. 596 682 981, 602 764 071, e-mail: marek.ponca@02.com) (dále jen POS)

Podmínky ochrany SEK společnosti Telefónica 02

Obecná ustanovení:

1. **Stavebník, nebo jím pověřená třetí osoba**, (dále jen „stavebník“) je povinen při provádění jakýchkoliv činností, zejména stavebních nebo jiných prací, řídit se platnými právními předpisy, technickými a odbornými normami (včetně doporučených), správnou praxí v oboru stavebnictví a technologickými postupy a učinit veškerá opatření nezbytná k tomu, aby nedošlo k poškození nebo ohrožení sítě elektronických komunikací ve vlastnictví společnosti Telefónica 02 a je výslovně srozuměn s tím, že SEK jsou součástí veřejné komunikační sítě, jsou zajišťovány ve veřejném zájmu a jsou chráněny právními předpisy. Ochranné pásmo komunikačního vedení činí 1,5 m po stranách krajního vedení.
2. Stavebník je povinen obrátit se na POS v každé situaci, kdy hrozí poškození vedení SEK, resp. kolize stavby se SEK.
3. Stavebník je povinen každé poškození či krádež SEK ihned, nejpozději však do 24 hodin od okamžiku zjištění takové skutečnosti, oznámit POS na poruchové službě společnosti Telefónica 02 s telefonním číslem 800 184 084.
4. respektovat ochranné pásmo PVSEK a NVSEK tak, aby nedošlo k poškození nebo zamezení přístupu k SEK. Při

Součinnost stavebníka při činnostech v blízkosti SEK:

1. Při jakékoli činnosti v blízkosti SEK je stavebník povinen respektovat ochranné pásmo PVSEK a NV SEK tak, aby nedošlo k poškození nebo zamezení přístupu SEK.
2. Ochranné pásmo PVSEK činí zpravidla 1,5 m po stranách krajního vedení. Na trasách PVSEK do vzdálenosti 1, 5 m od krajního vedení trasy nesmí stavebník provádět žádné terénní úpravy. Nad trasami SEK musí nechat volný prostor.
3. Stavebník není oprávněn na trase PVSEK (vč. ochranného pásma) jakkoliv měnit niveletu terénu, vysazovat trvalé porosty ani měnit rozsah a konstrukci zpevněných ploch
4. Stavebník je povinen výkopové práce v blízkosti sloupů NVSEK provádět v takové vzdálenosti, aby nedošlo k narušení jejich stability, to vše za dodržení platných právních předpisů, technických a odborných norem (včetně doporučených, správné praxi v oboru stavebnictví a technologických postupů.
5. Při přepravě vysokého nákladu nebo mechanizace pod trasou NVSEK je stavebník povinen respektovat výšku vedení nad zemí, případně potřebnou změnu výšky vedení projednat s POS:
6. Stavebník je povinen manipulační a skladové plochy zřizovat v takové vzdálenosti od NVSEK, aby činnosti na/v manipulačních a skladových plochách nemohly být vykonávány ve vzdálenosti menší než 1m od NVSEK.
7. Stavebník není oprávněn užívat, přemísťovat a odstraňovat technologické ochranné a pomocné prvky SEK.

ČEZ Distribuce, a.s. , vyjádření 0100054338 ze dne 02.05.2012

V zájmovém území se nachází energetické zařízení v majetku ČEZ Distribuce, a.s., které je chráněno ochranným pásmem podle zákona č. 458/2000 Sb. § 46 (energetický zákon) v platném znění nebo technickými normami, zejména PNE 33 3301 a ČSN EN 50423-1. V průběhu tras kabelového vedení může být uloženo i několik kabelů. Stavebník je povinen požádat o vytýčení tras kabelového vedení prostřednictvím zákaznické linky 840 840 840, která je k dispozici 24 hodin

denně, 7 dní v týdnu. V případě, že stavební práce zasáhnou do ochranného pásma nadzemního vedení, nebo bude po vytýčení zjištěno, že stavební práce zasahují do ochranného pásma podzemního vedení, je nutné požádat o souhlas s činností v ochranném pásmu. Pokud dojde k obnažení kabelového vedení nebo poškození energetického zařízení, kontaktujte poruchovou linku 840 850 860, která je k dispozici nepřetržitě.

PODMÍNKY PRO PROVÁDĚNÍ ČINNOSTÍ V OCHRANNÝCH PÁSMECH NADZEMNÍCH VEDENÍ

Ochranné pásmo nadzemního vedení podle § 46 odst. 3 zák.č. 458/2000 Sb. je souvislý prostor vymezený svislými rovinami vedenými po obou stranách vedení ve vodorovné vzdálenosti měřené kolmo na vedení, které činí od krajního vodiče vedení na obě jeho strany a) u napětí nad 1 kV a do 35kV včetně – pro vodiče bez izolace 7 m, , pro vodiče s izolací základní 2,0 m , pro závěsná kabelová vedení 1,0 m

b) u napětí nad 35 kV do 110 kV včetně 12 m, (resp. 15 m u zařízení postaveného do 31. 12. 1994
V ochranném pásmu nadzemního vedení je podle § 46 odst. 8 a 9 zakázáno:

1. Zřizovat bez souhlasu vlastníka těchto zařízení stavby či umísťovat konstrukce a jiná podobná zařízení, jakož i uskláňovat hořlavé či výbušné látky
2. Provádět bez souhlasu vlastníka zemní práce
3. Provádět činnosti, které by mohly ohrozit spolehlivost a bezpečnost provozu těchto zařízení, či ohrozit život, zdraví a majetek osob
4. Provádět činnosti, které by znemožňovaly nebo podstatně znesnadňovaly přístup k těmto zařízením
5. Vysazovat chmelnice a nechat růst porosty nad výšku 3,0 m

Pokud stavba nebo stavební činnost zasahuje do ochranného pásma nadzemního vedení, je třeba požádat o písemný souhlas vlastníka tohoto zařízení na základě § 46 odst. 8 a 11 zák. č. 458/2000 Sb.

Nadzemní vedení NN nejsou chráněna ochrannými pásmy. Při činnosti v jejich blízkosti je třeba dodržovat mim. Vzdálenost 1,0 m od neizolovaných živých částí a pro stavby a konstrukce je třeba dodržet vzdálenosti dané ČSN 33 3301.

V ochranných pásmech nadzemních vedení je třeba dále dodržovat:

1. Při pohybu nebo pracích v blízkosti el. Vedení vysokého napětí se nesmí osoby, předměty, prostředky nemající povahu jeřábu přiblížit k živým částem-vodičům blíže než 2,0m (dle ČSN EN 50110-1)
2. Jeřáby a jim podobná zařízení musí být umístěny tak, aby v kterékoli poloze byly všechny jejich části mimo ochranné pásmo vedení a musí být zamezeno vymrštění lana
3. Je zakázáno stavět budovy nebo jiné objekty v ochranných pásmech nadzemních vedení vysokého napětí
4. Je zakázáno provádět veškeré podzemní práce, při kterých by byla narušena stabilita podpěrných bodů- sloupů nebo stožárů
5. Je zakázáno upevňovat antény, reklamy, ukazatele apod. pod, přes nebo přímo na stožáry el. vedení
6. Dodavatel prací musí prokazatelně seznámit pracovníky, jichž se to týká s ČSN EN 50 110-1
7. Pokud není možné dodržet body 1) – 4), je možné požádat příslušný provozní útvar provozovatele a další řešení (zajištění odborného dohledu pracovníka s elektrotechnickou kvalifikací dle Vyhl. Č.50/1979 b., vypnutí a zajištění zařízení, zaizolování živých částí)
8. V případě požadavku na vypnutí zařízení po nezbytnou dobu provádění prací je nutné o toto požádat do 25. dne měsíce *m*-2 před požadovaným termínem na měsíc *m*. V případě vedení nízkého napětí je možné též požádat o zaizolování části vedení.

Případné nedodržení podmínek bude řešeno příslušným stavebním úřadem nebo nahlášeno Státní energetické inspekci v souladu s § 93 zák. č. 458/2000 Sb. jako porušení zákazu provádět činnosti v ochranných pásmech dle § 46 téhož zákona

PODMÍNKY PRO PROVÁDĚNÍ ČINNOSTÍ V OCHRANNÝCH PÁSMECH PODZEMNÍCH VEDENÍ

Ochranné pásmo podzemních vedení elektrizační soustavy do 110 kV včetně a vedení řídicí, měřicí a zabezpečovací techniky je stanoveno v § 46 odst. 5 Zákona č. 458/2000 Sb. a činí 1 m po obou stranách krajního kabelu kabelové trasy, nad 110 kV činí 3 m po obou stranách krajního kabelu.

V ochranném pásmu podzemního vedení je podle § 46 odst. 8 a 10 zakázáno:

- a) zřizovat bez souhlasu vlastníka těchto zařízení stavby či umísťovat konstrukce a jiná podobná zařízení, jakož i uskladňovat hořlavé a výbušné látky
- b) provádět bez souhlasu vlastníka zemní práce
- c) provádět činnosti, které by mohly ohrozit spolehlivost a bezpečnost provozu těchto zařízení nebo ohrozit život, zdraví či majetek osob
- d) provádět činnosti, které by znemožňovaly nebo znesnadňovaly přístup k těmto zařízením
- e) vysazovat trvalé porosty a přejíždět vedení těžkými mechanizmy

Pokud stavba nebo stavební činnost zasahuje do ochranného pásma podzemního vedení, je třeba požádat o písemný souhlas vlastníka nebo provozovatele tohoto zařízení na základě § 46 odst. 8 a 11 zákona č. 458/2000 Sb.

V ochranném pásmu podzemních vedení je třeba dále dodržovat následující podmínky:

- a) dodavatel prací musí před zahájením prací zajistit vytýčení podzemního zařízení a prokazatelně seznámit pracovníky, jichž se to týká, s jejich polohou a upozornit na odchylky od výkresové
- b) výkopové práce do vzdálenosti 1,0 m od osy krajního kabelu musí být prováděny ručně. V případě provedení sond – ručně může být tato vzdálenost snížena na 0,5 m
- c) zemní práce musí být prováděny v souladu s ČSN 73 3050 (zemní práce) a při zemních pracích musí být dodržena Vyhl. č. 324/90 Sb.
- d) místa křížení a souběhy ostatních zařízení se zařízeními energetiky musí být vyprojektována a provedena zejména dle ČSN 73 6005, ČSN EN 50 341-1, 2, ČSN EN 50423-1, ČSN 33 200-5-52 PNE 33 3302
- e) dodavatel prací musí oznámit příslušnému provoznímu útvaru ČEZ Distribuce a.s. zahájení prací min. 3 pracovní dny předem
- f) při potřebě přejíždění trasy podzemních vedení vozidly nebo mechanizmy je třeba po dohodě s provozovatelem provést dodatečnou ochranu proti mechanickému poškození
- g) je zakázáno manipulovat s obnaženými kabely pod napětím. Odkryté kabely musí být za vypnutého řádně vyvěšeny, chráněny proti poškození a označeny výstražnou tabulkou dle ČSN 34 3510
- h) před záhozem kabelové trasy musí být provozovatel kabelu (příslušný provozní útvar ČEZ Distribuce, a.s.) vyzván ke kontrole uložení. Pokud tato organizace provádějící zemní práce neprovede, vyhrazuje si ČEZ Distribuce, a.s. právo nechat inkriminované místo znovu odkrýt.
- i) při záhozu musí být zemina pod kabely řádně udusaná, kabely zapískovány a provedeno krytí proti mechanickému poškození.
- j) bez předchozího souhlasu je zakázáno zvyšovat nebo snižovat vrstvu zeminy nad kabelem
- k) každé poškození zařízení ČEZ Distribuce, a.s. musí být okamžitě nahlášeno příslušnému provoznímu útvaru na zákaznickou linku 840 840 840 nebo poruchovou linku 840 850 860
- l) ukončení stavby musí být neprodleně ohlášeno příslušnému provoznímu útvaru
- m) po dokončení stavby ČEZ Distribuce, a.s. nesouhlasí s vyhlášením ochranného pásma nových rozvodů, které jsou budovány, protože se již jedná o práce v ochranném pásmu zařízení, ČEZ Distribuce, a.s.

Případné nedodržení uvedených podmínek bude řešeno v souladu s § 93 Zákona č. 458/2000 Sb. jako porušení zákazu provádět činnosti v ochranných pásmech dle § 46 téhož zákona

7. Bude respektováno stanovisko **obce Řepiště** k záměru stavby č.j. 252/2012 ze dne 10.04.2012:

Obec Řepiště jako vlastník místní komunikace ul. Jižní a jako schvalující orgán územního plánu obce byla seznámena s projektovou dokumentací a návrhem umístění zamýšlené stavby. Doprovodná stavba přístřešku pro parkování k rodinnému domu na parc.č. 346/22 v k.ú. Řepiště je v souladu s Územním plánem Řepiště, který byl schválen 10.05.2010 a účinný od 01.06.2010. Parcela je vedena jako stabilizovaná plocha smíšená obytná.

Vyjádření **obecního úřadu Řepiště** č.j. 661/2012 ze dne 06.09.2012 .

Obecní úřad Řepiště jako orgán státní správy ve věcech místních komunikací (dále jen „silniční správní úřad“) dle § 40 odst. 5 písm. c) zákona č. 13/1997 Sb., o pozemních komunikacích, ve znění pozdějších předpisů (dále jen „silniční zákon“) povoluje připojení

sousední nemovitosti budoucí stavby zastřešeného stání pro automobily na parc.č. 346/22 v k.ú. Řepiště na místní komunikaci ul. Jižní parc.č. 1584 v k.ú. Řepiště za účelem zřízení sjezdu za následujících podmínek:

- umístěním, stavebním provedením a užíváním sjezdu nesmí být ohrožena místní komunikace a bezpečnost provozu na ní
- šířka sjezdu musí umožňovat vozidlům plynulé odbočení z místní komunikace a výjezd na ni
- stavebně bude sjezd navržen a proveden v konstrukci, která vyhovuje předpokládanému způsobu užití, rovněž musí být zabráněno stékání srážkové vody na místní komunikaci a znečištění místní komunikace
- při vlastním budování sjezdu nesmí dojít k poškození tělesa místní komunikace ani dalších zařízení na něm umístěných
- inženýrské sítě v místě vjezdu musí být dostatečně chráněny dle podmínek správců sítí
- vlastník sjezdu zajišťuje řádnou údržbu celého připojení

8. Budou dodržena a respektována stanoviska a závazná stanoviska **Magistrátu města Frýdku-Místku, odboru územního rozvoje a stavebního řádu**, vyjádřená v koordinovaném stanovisku č. MMFM 64292/2012 ze dne 04.07.2012, ve kterém jsou zahrnuty požadavky a podmínky dotčených veřejných zájmů:

odbor ochrany životního prostředí :

- A. dle ust. § 79 odst. 4, písm.b) zákona č. 185/2001 Sb. , o odpadech a o změně některých zákonů ve znění pozdějších předpisů (zákon o odpadech) dal kladné vyjádření. Původce odpadů je povinen:
- zařadit vzniklé odpady dle jednotlivých druhů a kategorií v souladu s vyhláškou č. 381/2001 Sb., Katalog odpadů, ve znění pozdějších předpisů
 - odpady, které nemůže sám využít nebo odstranit v souladu se zákonem a prováděcími právními předpisy, převést do vlastnictví pouze osobě oprávněné k jejich převzetí dle ust. § 12 odst. 3 zákona o odpadech
 - ověřovat nebezpečné vlastnosti odpadů dle ust. § 6 odst. 4 zákona o odpadech a nakládat s nimi dle jejich skutečných vlastností shromažďovat odpady utříděné dle jednotlivých druhů a kategorií v souladu s ust. § 5 vyhlášky č. 383/2001 Sb. , o podrobnostech nakládání s odpady, ve znění pozdějších předpisů
 - zabezpečit odpady před nežádoucím znehodnocením, odcizením nebo únikem
 - vést průběžnou evidenci o odpadech a způsobech nakládání s nimi a při roční produkci odpadů nad 100 kg nebezpečných odpadů nebo 100 tun ostatních odpadů za rok, zašle roční hlášení o produkci odpadů a způsobech nakládání s nimi dotčenému správnímu orgánu , a to do 15. února následujícího roku
 - při nakládání s nebezpečnými odpady mít k této činnosti souhlas od příslušného orgánu státní správy dle ust. § 16 odst. 3 zákona o odpadech
 - zeminu i a jiné přírodní materiály vytěžené během stavební činnosti , které nepoužije v místě stavby v jejich přirozeném stavu považovat za odpad. Dále musí prokázat, že jejich použití nepoškodí nebo neohrozí životní prostředí nebo lidské zdraví
 - na vyžádání správního orgánu předložit průběžnou evidenci o odpadech a způsobech nakládání s nimi, doklady o materiálovém využití odpadů, o uložení odpadů na skládkách a o předání odpadů oprávněným osobám k jejich zneškodnění

odbor územního rozvoje a stavebního řádu, č.j. MMFM 68482/2012 ze dne 13.06.2012:

dle platného Územního plánu obce Řepiště patří pozemky parc.č. 346/22 a 346/24 v k.ú. Řepiště do zastavěného území , plochy smíšené obytné (SO). jedná se o plochy určené k polyfunkčnímu využití, převážně pro bydlení, případně i s hospodářským zázemím. Přípustné jsou mimo jiné i stavby garáží a stavby doplňkové ke stavbám hlavním dle § 21 odst. 4, 6 a 7 vyhlášky 501/2006 Sb., o obecných požadavcích na využívání území. pro tuto plochu jsou stanoveny podmínky prostorového uspořádání a ochrany krajinného rázu, které je nutné respektovat. jedná se zejména o zastavitelnost pozemků rodinných domů, která je stanovena koeficientem zastavění pozemku (KPZ), který je max. 0,40. Dále je stanovena maximální podlažnost na dvě nadzemní podlaží a podkroví.

Vzhledem k této skutečnosti je konstatováno, že záměr není v rozporu s Územním plánem Řepiště.

odbor životního prostředí a zemědělství, č.j. MMFM 104190/2012 ze dne 26.09.2012

Závazné stanovisko – souhlas k trvalému odnětí půdy ze zemědělského půdního fondu pro realizaci zastřešeného stání na parc.č. 346/22 v k.ú. Řepiště vydává pro žadatele podle ust. § 9 odst. 6 zákona souhlas k trvalému odnětí půdy ze zemědělského půdního fondu pro realizaci zastřešeného stání pro osobní automobily na části pozemku parc.č. 346/22, druh pozemku orná půda, o celkovém záboru zemědělské půdy vy výměře 150 m², v katastrálním území Řepiště, obec Řepiště. Pro zajištění ochrany zemědělského půdního fondu stanoví tyto podmínky:

- před zahájením stavebních prací bude provedeno vytýčení trvalého záboru v terénu a bude zabezpečeno, aby hranice při stavební činnosti nebyly narušovány a svévolně posouvány do okolní půdní držby
 - před zahájením výstavby na pozemku parc.č. 346/22 v katastrálním území Řepiště bude v rozsahu trvalého záboru půdy provedena skrývka kulturní vrstvy půdy- orniční vrstvy do hloubky cca 30 cm a podle podmínek terénu bude provedena i skrývka hlouběji uložené zúrodnění schopné vrstvy půdy- podorničí. Tyto vrstvy budou odděleně uloženy na krátkodobé deponii na téže pozemku. Následně budou využity pro zúrodnění svrchní vrstvy půdy stavbou nedotčené části pozemku parc.č. 346/22 v k.ú. Řepiště. Orniční vrstva bude rozprostřena pouze jako vrchní vrstva na vrstvy nižší kvality. Sejmuté orniční a podorniční vrstvy musí být zajištěny před znehodnocením a zcizením. O činnosti související se skrývkou, uložením a rozprostřením bude veden protokol, v němž budou uvedeny všechny skutečnosti rozhodné pro posouzení správnosti, úplnosti a účelnosti využívání kulturních vrstev půdy.
 - v souladu s ust. § 11 odst. 3 písm. c) zákona se odvod za trvalé odnětí půdy ze zemědělského půdního fondu nepředepisuje pro zastřešené stání pro osobní automobily.
9. Před zahájením stavby musí stavebník zajistit vytýčení prostorové polohy stavby odborně způsobilými osobami. Výsledky vytýčení musí být ověřeny úředně oprávněnými zeměměřičskými inženýry.
 10. Při provádění stavby budou dodrženy předpisy týkající se bezpečnosti práce a technických zařízení, zejména zákon č. 309/2006 Sb., o zajištění dalších podmínek bezpečnosti a ochrany zdraví při práci, a zákon č. 262/2006 Sb., zákoník práce.
 11. Při stavbě budou dodržena ustanovení vyhlášky č. 268/2009 Sb., o technických požadavcích na stavby a závazná ustanovení obsažená v příslušných normách.
 12. Vozidla vyjíždějící ze staveniště nesmí znečišťovat místní ani státní komunikace.
 13. Stavba bude prováděna dodavatelsky oprávněnou firmou, kterou stavebník určí po provedeném výběrovém řízení. Stavebník je povinen oznámit stavebnímu úřadu název, sídlo a IČ vybrané firmy a termín zahájení stavby.
 14. Před zahájením stavby bude na viditelném místě u vstupu na staveniště umístěn štítek „Stavba povolena“, který obdrží stavebník, jakmile toto rozhodnutí nabude právní moci. Štítek musí být chráněn před povětrnostními vlivy, aby údaje na něm uvedené zůstaly čitelné a ponechán na místě do doby vydání souhlasu s užíváním.
 15. Stavba bude dokončena do **31. 12. 2012.**
 16. Před zahájením užívání stavby je stavebník povinen oznámit stavebnímu úřadu záměr započít s užíváním stavby nejméně 30 dnů předem. Na základě oznámení o užívání bude provedena závěrečná kontrolní prohlídka stavby.
 17. K závěrečné kontrolní prohlídce stavebník doloží kopie dokladů: revizní zprávu elektro, revizní zprávu hromosvodu - pokud budou v rámci stavby realizovány.
 18. Stavba nesmí být zahájena, dokud stavební povolení nenabude právní moci.
 19. Stavbu lze užívat dle § 120 stavebního zákona jen na základě oznámení o užívání a na základě provedené závěrečné kontrolní prohlídky

Odůvodnění výroku „A“ a „B“

Žadatelé Dr. Ing. Petr Welser a Ing. Petra Welserová, zastoupení na základě plné moci Bc. Janem Liškou, Píšť 397, 747 18 Píšť podali dne 02.08.2012 žádost o vydání rozhodnutí o umístění stavby zastřešeného stání pro osobní automobily na pozemku parc. č. 346/22 v k.ú. Řepiště.

Dne 02.08.2012 byla stavebníky Dr. Ing. Petrem Welserem a Ing. Petrou Welserovou, zastoupenými na základě plné moci Bc. Janem Liškou, Píšť 397, 747 18 Píšť podána žádost o vydání stavebního povolení na stavbu zastřešeného stání pro osobní automobily na pozemku parc. č. 346/22 v k.ú. Řepiště.

Vzhledem k tomu, že podmínky v území byly jednoznačné a pro území byl schválen územní plán a byly předloženy všechny podklady pro vydání územního rozhodnutí a stavebního povolení, stavební úřad ve smyslu § 78 odst. 1 stavebního zákona a ve smyslu § 140 správního řádu spojil územní a stavební řízení.

Podáním žádosti o vydání rozhodnutí o umístění stavby dne 02.08.2012 bylo zahájeno územní řízení.

Podáním žádosti o stavební povolení dne 02.08.2012 bylo zahájeno stavební řízení.

Stavební úřad opatřením MUVR 2505/2012, spis 513/2012/VAŽP 40.6, ze dne 05.09.2012 oznámil v souladu s § 87 odst. 1 stavebního zákona a § 112 téhož zákona účastníkům řízení a dotčeným orgánům zahájení územního řízení spojeného se stavebním řízením a k projednání žádosti současně nařídil veřejné ústní jednání na den 08.10.2012 a o jehož výsledku byl sepsán protokol.

Stavební úřad dále upozornil, že závazná stanoviska dotčených orgánů, námítky účastníků řízení a připomínky veřejnosti musí být uplatněny v souladu s § 89 odst. 1) stavebního zákona nejpozději při veřejném ústním jednání, jinak se k nim nepřihlíží. Současně se mohli v souladu s ustanovením § 36, odst. 3) správního řádu, vyjádřit k podkladům rozhodnutí, popřípadě podat navrhované důkazy v souladu s § 36 odst. 1 správního řádu. Tato lhůta byla určena v rozmezí od 09.10.2012 do 11.10.2012. Této možnosti žádný účastník řízení ani zástupce veřejnosti neuplatnil.

Okruh účastníků územního řízení byl stanoven dle § 85 stavebního zákona a byli jimi: tzv. hlavní účastníci řízení v souladu se zněním § 27 odst. 1 písm. a) správního řádu : žadatelé – Dr. Ing. Petr Welser, Papírenská 787, 739 21 Paskov a Ing. Petra Welserová, Jižní 533, 739 31 Řepiště L a obec, na jejímž území má být požadovaný záměr uskutečněn – obec Řepiště, Mírová 178, 739 31 Řepiště a tzv. vedlejší účastníci řízení – vlastníci pozemků nebo staveb, na kterých má být požadovaný záměr uskutečněn a osoby, jejichž vlastnické nebo jiné věcné právo k sousedním stavbám anebo sousedním pozemkům nebo stavbám na nich může být územním rozhodnutím přímo dotčeno v souladu se zněním § 27 odst. 2 správního řádu – ČEZ Distribuce, a.s., Teplická 847/8, 405 02 Děčín; Severomoravské vodovody a kanalizace Ostrava, a.s., 28. října 169, 709 45 Ostrava a Telefónica Czech Republic, a.s., Za Brumlovkou 266/(2, 140 22 Praha 4 – Michle – jako správci sítí a zařízení, které bude umístěvanými stavbami buďto přímo dotčeno nebo dojde k dotčení jejich ochranných pásem (ověřeno na základě doložených vyjádření o existenci sítí), vlastníci sousedního pozemku parc. č. 352/1 v k.ú. Řepiště, Pavla Lechová, Jižní 348, 739 31 Řepiště, vlastníci sousedního pozemku parc. č. 345/2 v k.ú. Řepiště, Václav a Anna Jiřkovi, Jižní 2, 739 31 Řepiště, vlastníci sousedního pozemku parc. č. 345/5 v k.ú. Řepiště, Ing. Roman Soška, Záříčí 406, 739 21 Paskov a vlastníci sousedního pozemku parc. č. 1584 (PK 834/14 a 834/13) v k.ú. Řepiště, Radomír Pospíšil, Vinohradská 130, 739 31 řepiště a Michael Mello, Horní 186, 739 31 Řepiště. Vlastníci sousedních pozemků by mohli být posuzovanou stavbou, resp. jejím umístěním, dotčeni ve svých vlastnických a jiných právech např. částečným omezením výhledu, zvýšeným ruchem při vlastní realizaci. K těmto průvodním jevům odvíjejícím se zejména od samotného provádění stavby může dojít vzhledem k rozsahu stavby jen v určitém časovém období. Vlastnosti řešené stavby nebudou mít žádný výrazný negativní dlouhodobý či trvalý vliv na své okolí.

Vlastnická práva byla ověřena stavebním úřadem dne 04.09.2012 a 18.10.2012 náhledem do katastru nemovitostí.

Hlavním účastníkům územního řízení bylo oznámení zasláno do vlastních rukou dle § 87 odst. 1 stavebního zákona, vedlejším účastníkům bylo oznámení doručeno dle § 87 odst. 1 stavebního zákona veřejnou vyhláškou v souladu s § 25 správního řádu.

Stavební úřad posoudil záměr žadatele v souladu s § 90 stavebního zákona dle písm. a) až e):

- a) ***S vydanou územně plánovací dokumentací*** – pozemek parc. č. 342/22 v k.ú. Řepiště, na kterém bude stavba zastřešeného stání pro osobní automobily umístěna, je dle Územního plánu obce Řepiště, součástí „plochy smíšené obytné SO“, ve které je jako hlavní využití polyfunkční využití, převážně pro bydlení, příp. i s hospodářským zázemím. Přípustné jsou i stavby garáží a stavby doplňkové ke stavbám hlavním dle § 21, odst. 5, 6 a 7 Vyhl. č. 501/2006 Sb., o obecných požadavcích na využívání území, ve znění pozdějších předpisů. Stavba zastřešeného přístřešku pro parkování na pozemku u stávajícího rodinného domu je stavbou přípustnou. Dle posouzení stavebního úřadu je posuzovaná stavba v souladu s vydanou územně plánovací dokumentací.
- b) ***S cíly a úkoly územního plánování, zejména s charakterem území, s požadavky na ochranu architektonických a urbanistických hodnot v území*** – navrhovaný stavební záměr je dle poskytnutých parametrů v souladu s cíly a úkoly územního plánování, především s ustanoveními § 18 a 19 stavebního zákona. Posuzovaná stavba na pozemcích parc. č. 346/22 v k.ú. Řepiště je v souladu s vydanou územně plánovací dokumentací a svým charakterem neovlivní architektonické ani urbanistické hodnoty v území. V dané lokalitě je více staveb rodinných domů, na jejichž parcelách jsou umístěny doplňkové stavby. Vzhledem k uvedenému lze konstatovat, že realizací výše uvedených staveb nedojde ke snížení nebo změně krajinného rázu.
- c) ***S požadavky stavebního zákona a jeho prováděcích právních předpisů, zejména s obecnými požadavky na využívání území*** – umístění stavby zastřešeného stání pro parkování osobních automobilů na pozemku parc. č. 346/22 v k.ú. Řepiště, vyhovuje vyhlášce č. 501/2006 Sb., o obecných požadavcích na využívání území, ve znění pozdějších předpisů, zejména ust. § 21 odst. 4 – „Na pozemcích staveb pro bydlení lze umístit stavby bytového nebo rodinného domu a dále stavby....., nezbytné k bezpečnému užívání pozemků, bezprostředně související a podmiňující bydlení.“. Stavba zastřešeného stání pro osobní automobily je stavbou bezprostředně související se stávající stavbou rodinného domu.
- d) ***S požadavky na veřejnou dopravní a technickou infrastrukturu*** – posuzovaný stavební záměr – splňuje požadavky na dopravní a technickou infrastrukturu. Nová stavba nebude napojena na síť technické infrastruktury a příjezd je z místní komunikace ul. Jižní.
- e) ***S požadavky zvláštních právních předpisů a se stanovisky dotčených orgánů podle zvláštních právních předpisů, popř. s výsledkem řešení rozporů a s ochranou práv a právem chráněných zájmů účastníků řízení*** – záměr žadatele je v souladu s požadavky zvláštních právních předpisů a rovněž v souladu s ochranou práv a právem chráněných zájmů účastníků řízení (viz odstavec týkající se okruhu účastníků územního řízení).

Okruh účastníků stavebního řízení byl stanoven dle § 109 stavebního zákona, v souladu s § 27 odst. 1, 2 správního řádu a byli jimi: hlavní účastníci stavebního řízení – stavebníci – Dr. Ing. Petr Welser, Papírenská 787, 739 21 Paskov a Ing. Petra Welserová, Jižní 533, 739 31 Řepiště, vedlejší účastníci stavebního řízení – vlastník pozemku, na kterém má být stavba prováděna a vlastníci sousedních pozemků a staveb na nich, může-li být jejich právo navrhovanou stavbou přímo dotčeno – společnost ČEZ Distribuce, a.s., Teplická 847/8, 405 02 Děčín, správce distribuční sítě, dojde k dotčení ochranných pásem nadzemního a podzemního vedení, Telefónica Czech Republic, a.s., Za Brumlovkou 266/2, 140 00 Praha 4 – Michle, který má v dané lokalitě rovněž umístěnu síť elektronických komunikací a Severomoravské vodovody a kanalizace Ostrava, a.s. 28. října 169, 709 45 Ostrava, které mají v dané lokalitě ve svém vlastnictví veřejný vodovodní řad. Stavebníci musí respektovat podmínky všech správců sítí specifikovaných ve výroku rozhodnutí. Dalšími vedlejšími účastníky řízení jsou vlastníci sousedních pozemků a staveb na nich, t.j. vlastníci sousední parc. č. 352/1 v k.ú. Řepiště, Pavla lechová, Jižní 348, 739 31 Řepiště a spoluvlastníci

sousední parc.č. 1584 v k.ú. Řepiště - místní komunikace ul. Jižní (PK 834/14 a 834/13), Radomír Pospíšil Vinohradská 130, 739 31 Řepiště a Michael Mello, Horní 186, 739 31 Řepiště.

Jiné negativní vlivy povolených stavebních prací či jiné závažné omezení nebo dotčení vlastnických práv účastníků tohoto správního řízení nebyly stavebním úřadem shledány

Hlavním a vedlejším účastníkům stavebního řízení bylo oznámení zasláno v souladu s § 19 odst. 4 správního řádu do vlastních rukou dle § 20 a 21 správního řádu.

Stavební úřad je povinen před vydáním rozhodnutí v souladu s ustanovením § 36 odst. 3 správního řádu dát účastníkům řízení možnost seznámit se s podklady rozhodnutí. Tato lhůta byla stanovena v rozsahu od 09. října 2012 do 11. října 2012. Této možnosti žádný účastník řízení nevyužil.

V průběhu spojeného územního a stavebního řízení stavební úřad přezkoumal předložené žádosti a připojené podklady z hledisek uvedených v § 111 stavebního zákona, zda stavbu lze provést a došel k závěru, že projektová dokumentace pro vydání stavebního povolení je zpracována v souladu s územně plánovací dokumentací a s podmínkami územního rozhodnutí. Projektová dokumentace je vypracována oprávněnou osobou a jsou v ní řešeny obecné požadavky na výstavbu. Dále stavební úřad konstatoval, že je zajištěn příjezd ke stavbě a vybudování technického vybavení potřebného k užívání stavby. Nebyly zjištěny žádné negativní účinky stavby na okolí. Správní orgán projednal podklady a stanoviska s účastníky řízení a dotčenými orgány, zjistil, že projektová dokumentace splňuje obecné technické požadavky na výstavbu a že uskutečněním stavby nejsou ohroženy veřejné zájmy ani nepřiměřeně omezena nebo ohrožena práva a oprávněné zájmy účastníků řízení.

Námítky účastníků řízení nebyly podány.

Protože stavební úřad v průběhu řízení neshledal důvody bránící umístění a povolení stavby, rozhodl způsobem uvedeným ve výroku.

Žádosti byly doloženy těmito doklady:

- osvědčení o autorizaci projektanta Michal Volek, autorizovaný technik v oboru pozemní stavby, ČKAIT: 1102966
- plná moc pro Bc. Jana Lišku ze dne 11.01.2012
- závazné stanovisko Magistrát Frýdku-Místku č. MMFM 104190/1012 ze dne 26.09.2012
- vyjádření Magistrátu města Frýdku-Místku č. MMFM 58482/2022 ze dne 13.06.2012
- koordinované stanovisko Magistrátu města Frýdku-Místku č. MMFM 64292/2012 ze dne 04.07.2012
- vyjádření obce Řepiště č. 661/2012 ze dne 06.09.2012
- stanovisko obce Řepiště č. 252/2012 ze dne 10.04.2012
- vyjádření ČEZ Distribuce, a.s. č. 0100054338 ze dne 02.05.2012
- Vyjádření ČEZ ICT č. 0200026780 ze dne 03.05.2012
- Vyjádření Telefónica Czech Republic, a.s., zn.74770/12 ze dne 02.05.2012
- Vyjádření SmVaK Ostrava a.s., zn. 9773/V005085/2012/LE ze dne 23.04.2012
- 3 x technická dokumentace JL projekt, Jan Liška –Píšť 397, 747 18 022012, vypracován Michalem Volkem

Projekt zpracoval:

Michal Volek, JL projekt, Píšť 397, 747 18 Píšť, ČKAIT 1102966, autorizovaný technik v oboru pozemní stavby

Poučení pro výrok „A“ a „B“

Proti tomuto rozhodnutí se lze podle ust. § 68 odst. 5, § 83 odst. 1 a § 86 odst. 1 správního řádu odvolat do 15 dnů ode dne jeho doručení, podáním učiněným u Městského úřadu ve Vratimově, odboru výstavby a životního prostředí. Příslušným odvolacím orgánem je Krajský úřad Moravskoslezského kraje, odbor územního plánování, stavebního řádu a kultury, 28. října 117, Ostrava.

Podle ust. § 82 odst. 1 správního řádu je nepřípustné odvolání jen proti odůvodnění. Podle odst. 2 téhož ustanovení musí mít odvolání náležitosti uvedené v jeho ust. § 37 odst. 2 správního řádu a musí obsahovat údaje o tom, proti kterému rozhodnutí směřuje, v jakém rozsahu ho napadá a v čem je spatřován rozpor s právními předpisy nebo nesprávnost rozhodnutí nebo řízení, jež mu

předcházelo. Odvolání se podává s potřebným počtem stejnopisů tak, aby jeden stejnopis zůstal správnímu orgánu a aby každý účastník dostal jeden stejnopis. Nepodá-li odvolatel potřebný počet stejnopisů, vyhotoví je Městský úřad Vratimov, odbor výstavby a životního prostředí, na jeho náklady.

Poučení o doručování pro výrok „A“ a „B“

Podle ust. § 72 odst. 1 správního řádu se rozhodnutí oznamuje účastníkům řízení doručením stejnopisu jeho písemného vyhotovení do vlastních rukou. V souladu s § 1 odst. 2 správního řádu nebude použito postupu daného správním řádem, jelikož jej zvláštní zákon, t. j. zákon stavební, stanoví jinak. Doručování písemností v územním řízení se řídí přímo ustanoveními stavebního zákona. V tomto případě se územní rozhodnutí doručuje v souladu s § 92 odst. 3 stavebního zákona. Účastníkům řízení uvedeným v § 85 odst. 1 stavebního zákona a dotčeným orgánům se rozhodnutí oznamuje jednotlivě doručením stejnopisu jeho písemného vyhotovení do vlastních rukou. Nebude-li adresát při doručování zastižen, bude písemnost podle ust. § 23 odst. 1 správního řádu uložena. V souladu s § 23 odst. 4 správního řádu se adresát vyzve vložением oznámení o neúspěšném doručení písemnosti do domovní schránky nebo na jiné vhodné místo, aby si písemnost ve lhůtě 10 dnů vyzvedl; současně se mu sdělí, kde, odkdy a v kterou denní dobu si lze písemnost vyzvednout. Je-li to možné a nevyloučil-li to správní orgán, písemnost se po uplynutí 10 dnů vloží do domovní schránky nebo na jiné vhodné místo; jinak se vrátí správnímu orgánu, který ji vyhotovil. Pokud si adresát uloženou písemnost ve lhůtě 10 dnů ode dne, kdy byla k vyzvednutí připravena, nevyzvedne, písemnost se podle ust. § 24 odst. 1 téhož zákona považuje za doručenou posledním dnem této lhůty,

Účastníkům řízení uvedeným v § 85 odst. 2 stavebního zákona se rozhodnutí doručuje veřejnou vyhláškou. V souladu s § 25 správního řádu se doručení veřejnou vyhláškou provede tak, že se písemnost vyvěsí na úřední desce správního orgánu, který písemnost doručuje (Městský úřad Vratimov, odbor výstavby a životního prostředí), na písemnosti se vyznačí den vyvěšení. Písemnost se zveřejní též způsobem umožňujícím dálkový přístup. Patnáctým dnem po vyvěšení se písemnost považuje za doručenou, byla-li v této lhůtě splněna i povinnost zveřejnění způsobem umožňujícím dálkový přístup.

Účastníkům uvedeným v § 109 odst. 1 stavebního zákona (stavební řízení) se rozhodnutí oznamuje v souladu s ust. § 76 odst. 3 a s § 72 odst. 1 správního řádu doručením stejnopisu jeho písemného vyhotovení do vlastních rukou. Nebude-li při doručování adresát zastižen, bude písemnost podle § 23 odst. 1 správního řádu uložena. V souladu s § 23 odst. 4 správního řádu se adresát vyzve vložением oznámení o neúspěšném doručení písemnosti do domovní schránky nebo na jiné vhodné místo, aby si písemnost ve lhůtě 10 dnů vyzvedl, a současně se mu sdělí, kde, odkdy a v kterou denní dobu si lze písemnost vyzvednout. Je-li to možné a nevyloučil-li to správní orgán, písemnost se po uplynutí 10 dnů vloží do domovní schránky nebo na jiné vhodné místo, jinak se vrátí správnímu orgánu, který ji vyhotovil. Pokud si adresát uvedenou písemnost ve lhůtě 10 dnů ode dne, kdy byla k vyzvednutí připravena, nevyzvedne, písemnost se podle § 24 odst. 1 správního řádu považuje za doručenou posledním dnem této lhůty.

Umožňuje-li to povaha dokumentu, orgán veřejné moci jej doručuje jinému orgánu veřejné moci prostřednictvím datové schránky, pokud se nedoručuje na místě. Umožňuje-li to povaha dokumentu a má-li fyzická osoba, podnikající fyzická osoba nebo právnická osoba zpřístupněnu svou datovou schránku, orgán veřejné moci doručuje dokument této osobě prostřednictvím datové schránky, pokud se nedoručuje veřejnou vyhláškou nebo na místě. V tomto případě se doručuje způsobem podle zákona č. 300/2008 Sb., o elektronických úkonech a autorizované konverzi dokumentů, ve znění pozdějších předpisů (dále jen „zákon o elektronických úkonech“), kdy doručení dokumentu prostřednictvím datové schránky má stejné právní účinky jako doručení do vlastních rukou. Je-li dokument do vlastních rukou přímo určen, je tato skutečnost vyznačena v datové zprávě. Dokument, který byl dodán do datové schránky, je doručen okamžikem, kdy se do datové schránky přihlásí osoba, která má s ohledem na rozsah svého oprávnění přístup k dodanému dokumentu. Nepřihlásí-li se do datové schránky oprávněná osoba ve lhůtě 10 dnů ode dne, kdy byl dokument

dodán do datové schránky, považuje se tento dokument za doručený posledním dnem této lhůty. To neplatí pouze v případě, že je u dokumentu vyloučeno náhradní doručení. V prokazatelných případech, kdy si oprávněná osoba ze závažných důvodů nemohla dokument převzít, je možné požádat o prominutí zmeškání úkonu. Jestliže osoba se zpřístupněnou datovou schránkou provede úkon vůči orgánu veřejné moci prostřednictvím schránky, má tento úkon stejné účinky jako úkon učiněný písemně a podepsaný.

Stavební povolení pozbývá platnosti, jestliže do dvou let ode dne, kdy nabylo právní moci nebude stavba zahájena.

„otisk úředního razítka“

Ing. Renáta P a v l o v s k á
vedoucí odboru VaŽP

Za správnost vyhotovení: Svatava Slívová

Příloha :

- ověřený situační výkres
- ověřená technická dokumentace a štítek „Stavba povolena“ po nabytí právní moci

Správní poplatek podle sazebníku zákona č. 634/2004 Sb., ve výši Kč 300,- byl uhrazen 16.10.2012

Dotčené orgány pro územní a stavební řízení: - rozhodnutí se doručuje do vlastních rukou dle § 87 odst. 1 stavebního zákona a oznámení stavebního řízení se doručuje do vlastních rukou dle § 21 správního řádu; vše v souladu s § 17 a 22 zákona o elektronických úkonech

1. Magistrát města Frýdku-Místku, odbor životního prostředí a zemědělství, Palackého 115, 738 22 Frýdek-Místek (*koordinované stanovisko MMFM 64292/2012 ze dne 04.07.2012*)

Hlavní účastníci řízení v územním řízení /dle § 85 odst. 1 písm. a) a b) stavebního zákona, v souladu s § 27 odst. 1 písm. a) a b) správního řádu/: - rozhodnutí se doručuje do vlastních rukou dle § 87 odst. 1 stavebního zákona a v souladu s § 20, 21 a 34 správního řádu; vše v souladu s § 17 a 22 zákona o elektronických úkonech

1. Dr. Ing. Petr Welser, Papírenská 787, 739 21 Paskov – žadatel, zastoupen na základě plné moci Bc. Janem Liškou, Píšť 397, 747 18 Píšť
2. Ing. Petra Welserová, Jižní 533, 739 31 Řepiště- žadatel, zastoupen na základě plné moci Bc. Janem Liškou, Píšť 397, 747 18 Píšť
3. Obec Řepiště, Mírová 178, 739 31 Řepiště

Hlavní účastníci řízení ve stavebním řízení /dle § 109 odst. 1 písm. a), b), g) stavebního zákona, v souladu s § 27 odst. 1 písm. a) a b) správního řádu/: - rozhodnutí se doručuje do vlastních rukou dle § 20, 21 a 34 správního řádu; vše v souladu s § 17 a 22 zákona o elektronických úkonech

1. Dr. Ing. Petr Welser, Papírenská 787, 739 21 Paskov – žadatel, zastoupen na základě plné moci Bc. Janem Liškou, Píšť 397, 747 18 Píšť
2. Ing. Petra Welserová, Jižní 533, 739 31 Řepiště- žadatel, zastoupen na základě plné moci Bc. Janem Liškou, Píšť 397, 747 18 Píšť

Vedlejší účastníci řízení v územním řízení /dle § 85 odst. 2 písm. a) až d) stavebního zákona, v souladu s § 27 odst. 2 správního řádu/: - rozhodnutí se doručuje dle § 87 odst. 1 stavebního zákona veřejnou vyhláškou a v souladu s § 25 správního řádu

1. ČEZ Distribuce, a. s., Teplická 847/8, 405 02 Děčín
2. Telefónica 02 Czech Republic, a.s. , Za Brumlovkou 266/2, 140 22 Praha 4 – Michle
3. SmVaK Ostrava, a.s., 28. října 169,709 45 Ostrava
4. Pavla Lechová, Jižní 348, 739 31 Řepiště

5. Václav Jiřík, Jižní 2, 739 31 Řepiště
6. Anna Jiříková, Jižní 2, 739 31 Řepiště
7. Ing. Roman Soška, Záříčí 406, 739 21 Paskov
8. Radomír Pospíšil, Vinohradská 130, 739 31 Řepiště
9. Michael Mello, Horní 186, 739 31 Řepiště

Vedlejší účastníci řízení ve stavebním řízení /dle § 109 odst. 1 písm. c), d), e), f) stavebního zákona, v souladu s § 27 odst. 2 správního řádu/: - rozhodnutí se doručuje do vlastních rukou dle § 20, 21 správního řádu

1. ČEZ Distribuce, a. s., Teplická 847/8, 405 02 Děčín
2. Telefónica 02 Czech Republic, a.s., Za Brumlovkou 266/2, 140 22 Praha 4 –Michle
3. SmVaK Ostrava, a.s., 28. října 169, 709 45 Ostrava
4. Pavla Lechová, Jižní 348, 739 31 Řepiště
5. Radomír Pospíšil, Vinohradská 130, 739 31 Řepiště
6. Michael Mello, Horní 186, 739 31 Řepiště

Toto rozhodnutí musí být vyvěšeno na úřední desce po dobu 15-ti dnů a současně ve stejné době se zveřejní způsobem umožňujícím dálkový přístup.

Vyvěšeno: 29.10.2012 **OBEC ŘEPIŠTĚ**
okres Frýdek - Místek
kus.


Sejmuto:

Evidenční číslo písemnosti: 61/2012

LEGENDA:

- ZASTŘEŠENÍ TERASY - 22,75m²
- ZLPEVNĚNÁ PLOCHA - 50m²
- ZASTŘEŠENÉ STÁNÍ - 57,7m²
- POŽÁRNĚ NEBEZPEČNÝ PROSTOR
- DRÁTĚNÉ OPLOČENÍ: 149,9m
- OPLOČENÍ S NADEZDÍVKOU
A VÝPLNÍ: 54,73m
- AUTOMATICKÁ BRÁNA

RODINNÝ DŮM - 150m²

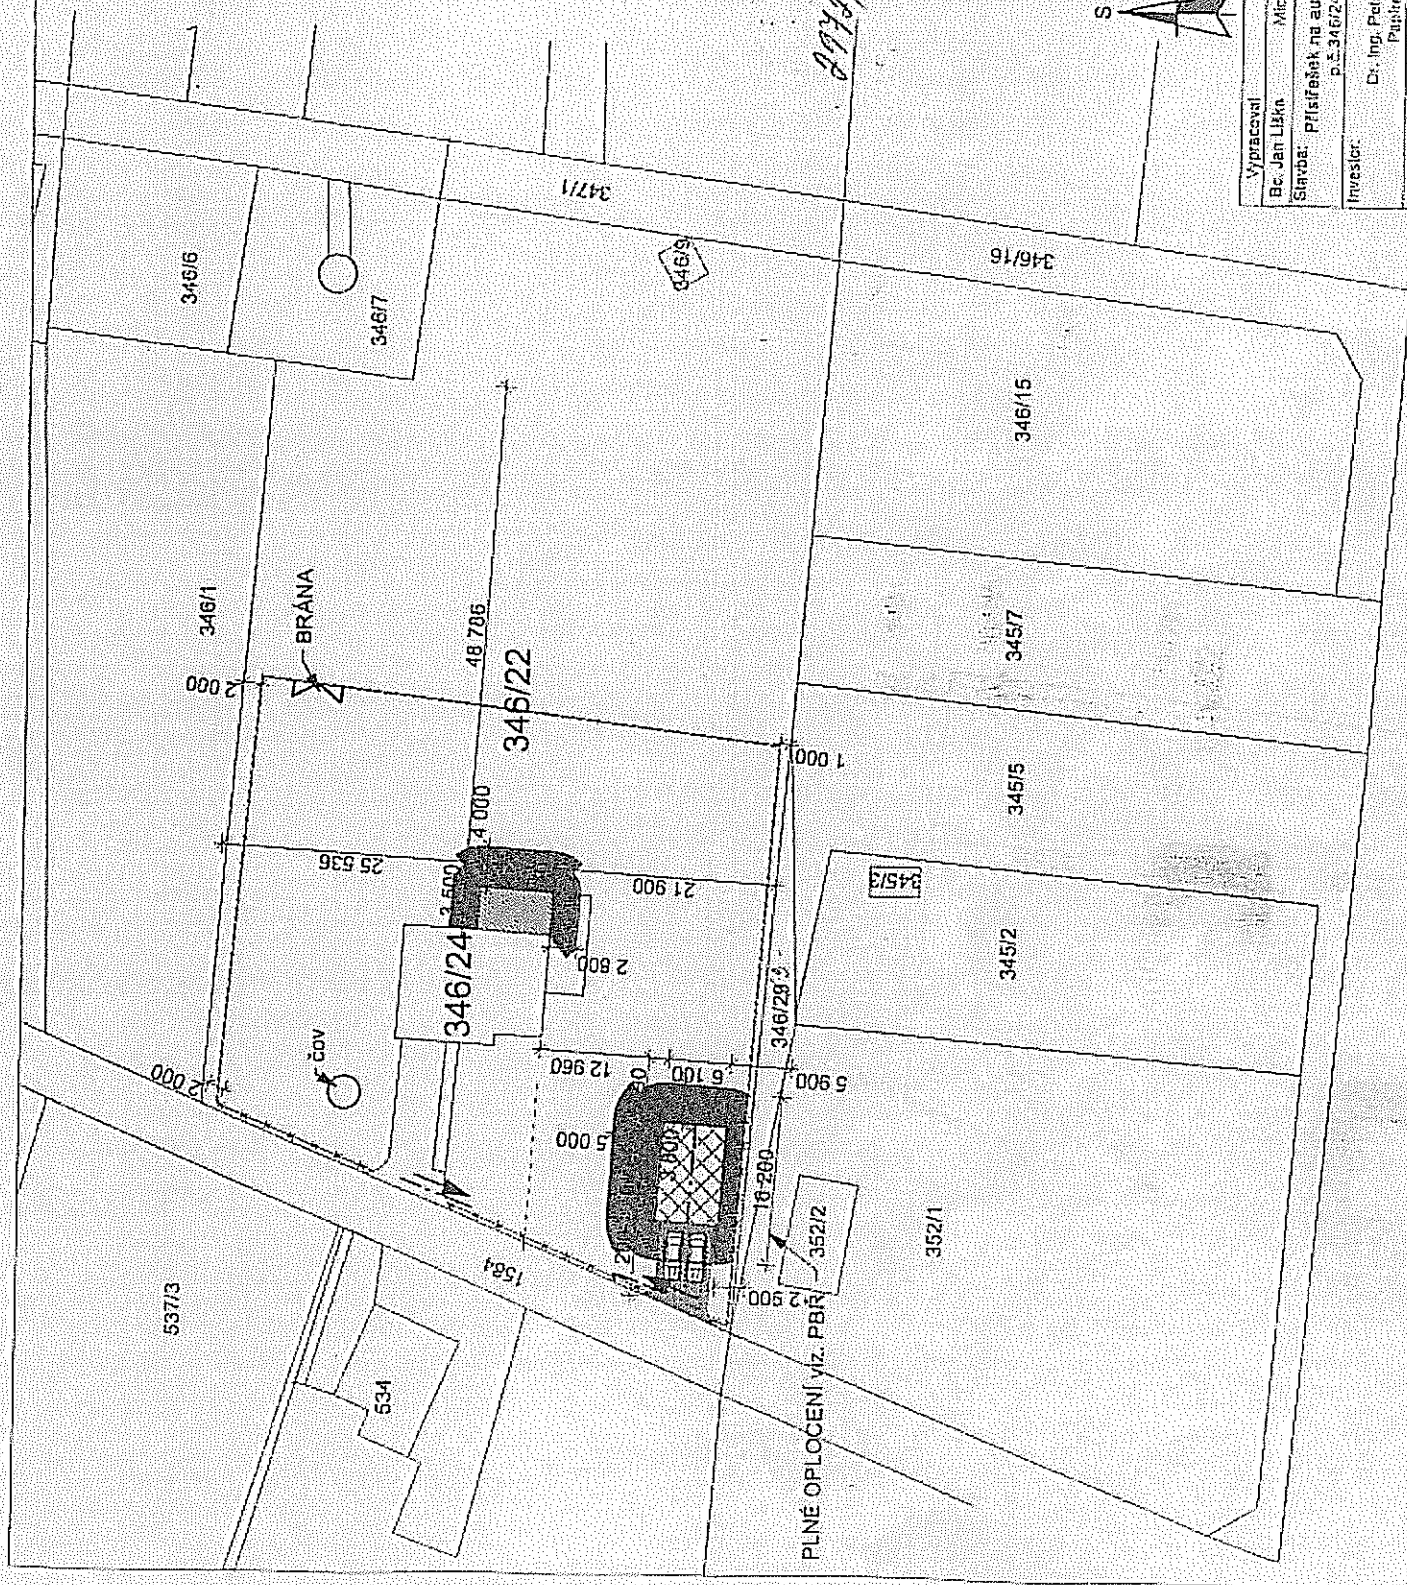

2999/0012

22.10.2012

Zpracování projektové dokumentace

projekt

projekt



Ing. Jan Liška
Příslovek na automobil, plot, zastřešení terasy
p.č. 346/24, p.č. 346/22 : k.u. Řepčice

Ing. Petr Welsar a Ing. Petra Welsarová
Papírná 287, Paskov, 739 21
Tel.: 777 891 444
E-mail: jaska.jan@upmail.cz

Vypracoval	Zodpovědný projektant	projekt
Bc. Jan Liška	Michal Vorek, At-pozemní stavby	
Stavba:	Příslovek na automobil, plot, zastřešení terasy p.č. 346/24, p.č. 346/22 : k.u. Řepčice	Měřítko: 1 : 500
Investor:	Dr. Ing. Petr Welsar a Ing. Petra Welsarová Papírná 287, Paskov, 739 21	Formát: A3
Výkres		Datum: 02/23/12
Objekt		Č. výkresu: C1
	Situace	Č. výlistku:
	Stavební část	