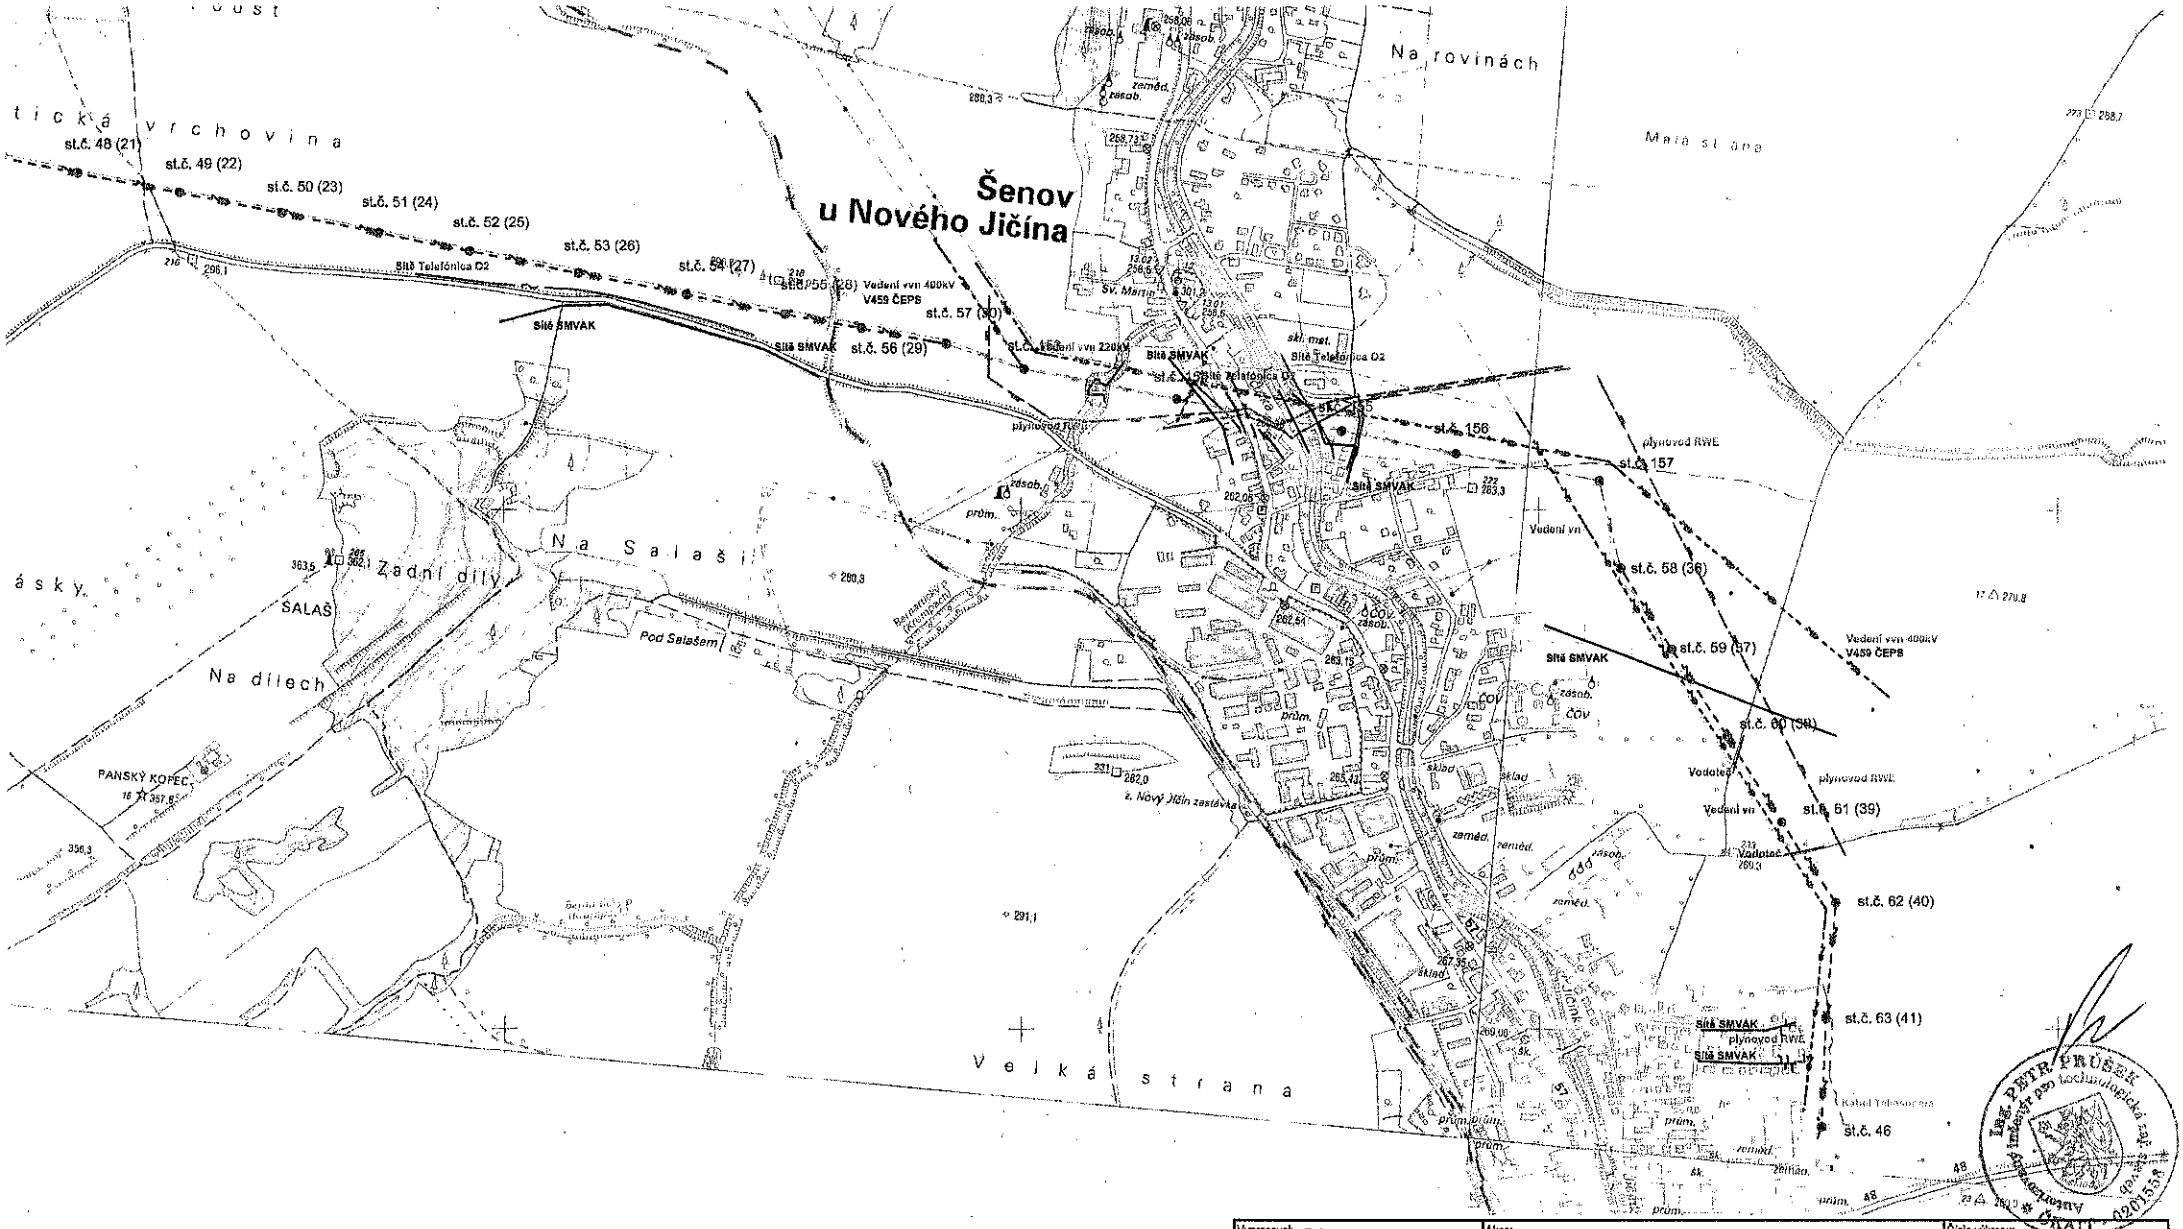

Vypracoval: Frána Přezkoumal: Frána Schválil: Ing. Průšek	Akce: Suchdol - Nový Jičín - vedení 2x110 kV - úsek st.č. 28 - 57(30) a 58(36) - 46	Číslo výkresu: D.2.2
GA Energo technik, s.r.o. Orlík, Na Stříině AB Plzeň-Třemošná, 330 11 tel. +420 377 303 111	Investor: ČEZ Distribuce, a.s. Teplická 874/8 405 02 Děčín	Číslo zakázky: 6096004 Stupeň PD: DÚR
	Název dokumentace: Zákres obnovovaných úseků vedení v mapě 1:10 000 2/2	Datum: 05/ 2012 Formát: 2 x A4 Měřítko: 1:10 000 Archivní číslo: GA-6096004-31-2

Ing. PETR PRŮŠEK
autorizovaný inženýr pro technologická zařízení
ČKAIT - 0201553

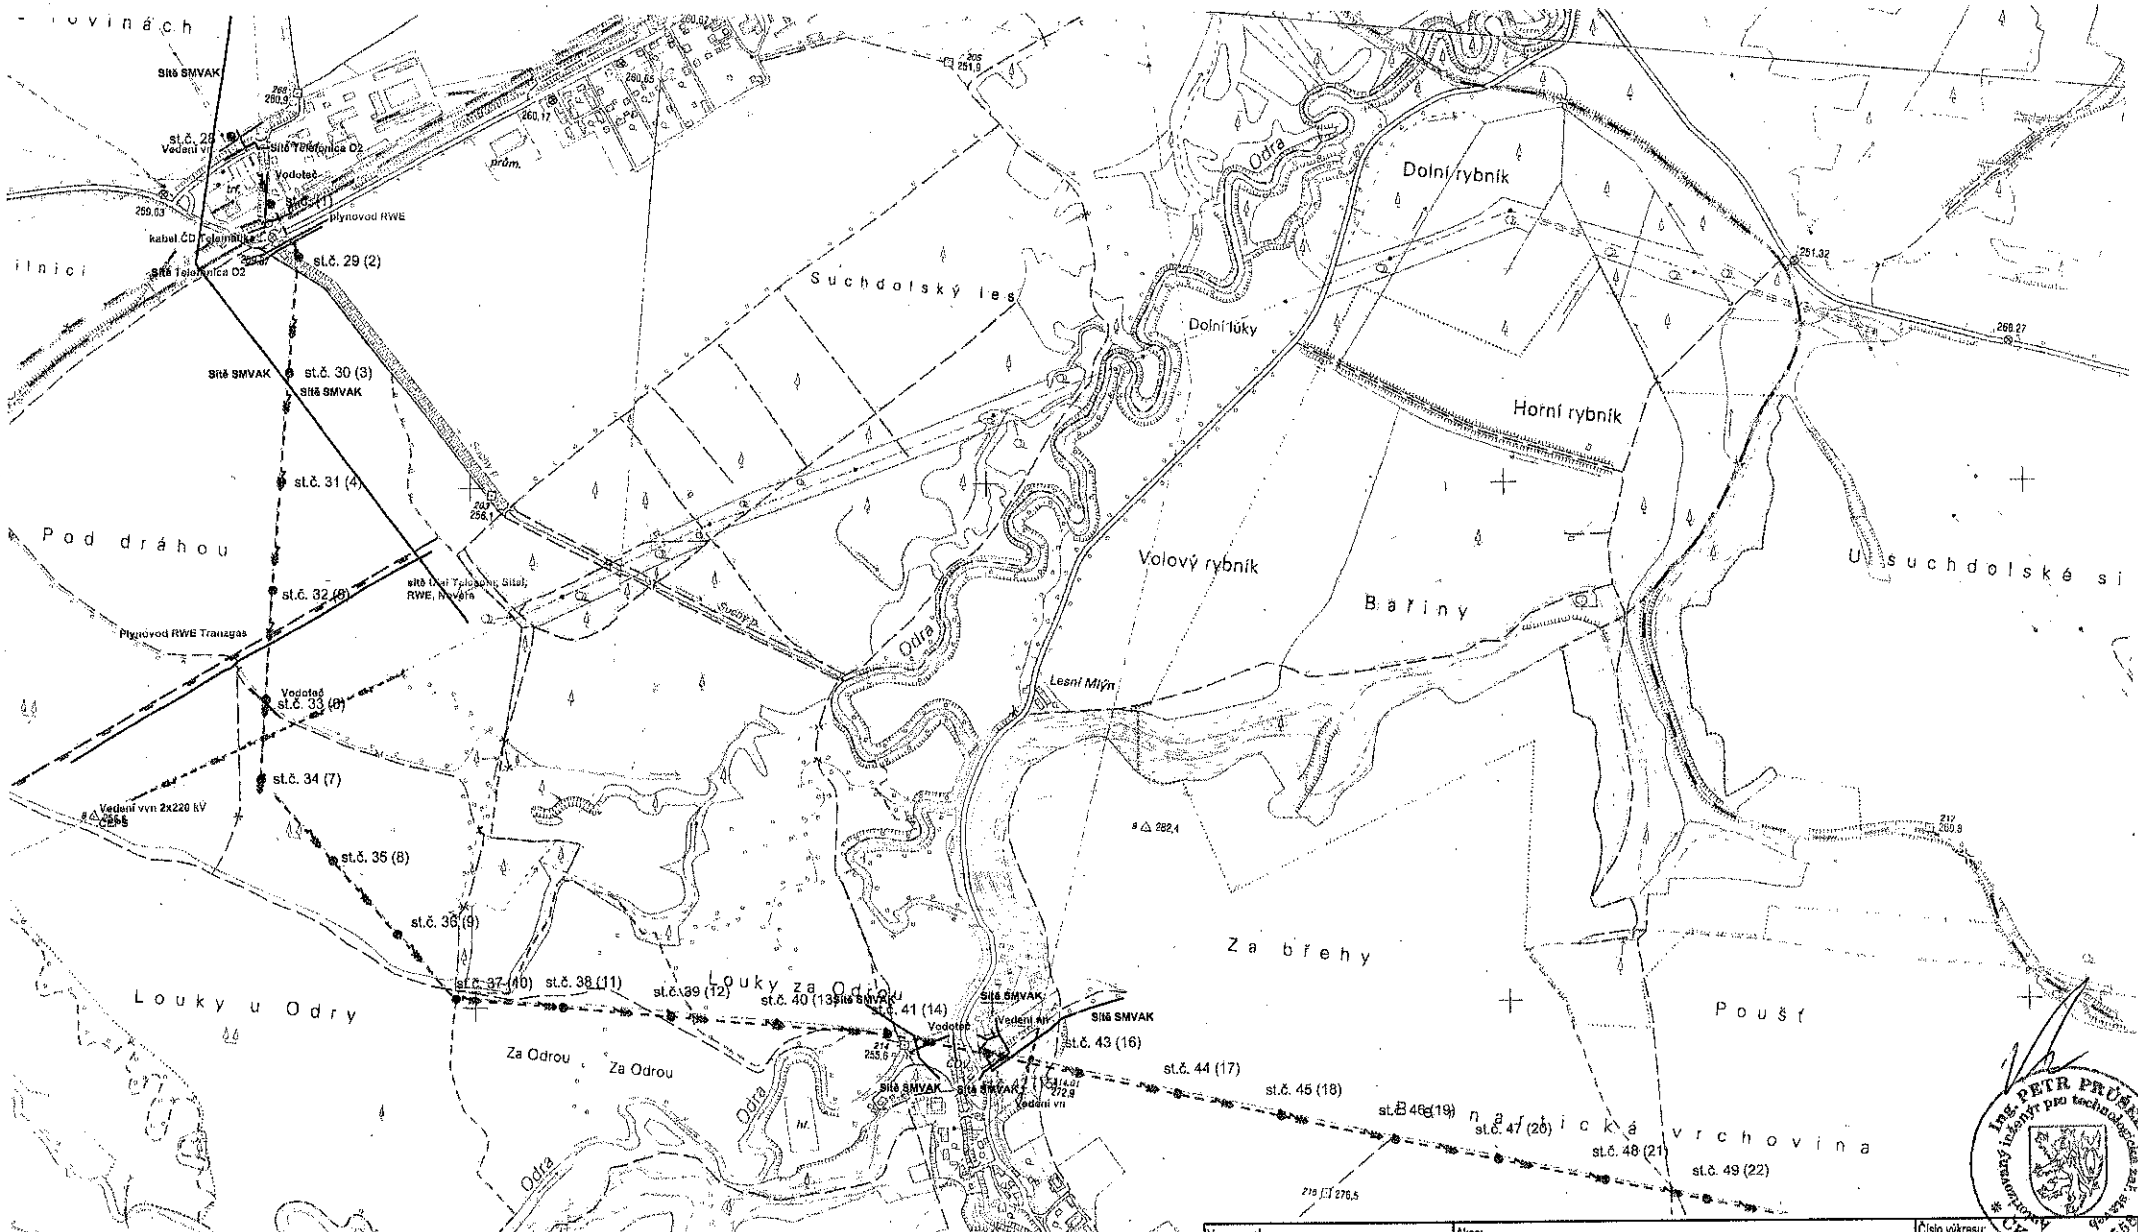

Vypracoval: Frána	Akce: Suchdol - Nový Jičín - vedení 2x110 kV - úsek st.č. 28 - 57(30) a 58(36) - 46	Číslo výkresu: D.2.1	
Přezkoumal: Frána			
Schválil: Ing. Průšek			
GA Energo technik, s.r.o. Orlík, Na Stříně AB Plzeň-Třemošná, 330 11 tel. +420 377 303 111	Investor: ČEZ Distribuce, a.s. Teplická 874/8 405 02 Děčín	Číslo zakázky: 6096004	
	Název dokumentace: Zákres obnovovaných úseků vedení v mapě 1:10 000 1/2	Stupeň PD: DÚR	
		Datum: 05/ 2012	
		Formát: 2 x A4	Měřítko: 1:10 000
		Archivní číslo: GA 6006004-21-1	

Ing. PETR PRŮŠEK autorizovaný inženýr pro technologická zařízení ČKAIT - 0201552