

Městský úřad Hranice
Odbor stavební úřad, životního prostředí a dopravy
ODDĚLENÍ ŽIVOTNÍHO PROSTŘEDÍ
Pernštejnské náměstí 1, Hranice

Č. j. OSUZPD/43233/19-6

V Hranicích dne 18.09.2019

Oprávněná úřední osoba: Bc. Zuzana Hiklová

E-mail: zuzana.hiklova@mesto-hranice.cz

Telefon: 581 828 344

V E Ř E J N Á V Y H L Á Š K A
Opatření obecné povahy
stanovení přechodné úpravy provozu na pozemních
komunikacích

Městský úřad Hranice, Odbor stavební úřad, životního prostředí a dopravy, jako příslušný orgán státní správy podle § 124 odstavce 6 zákona č. 361/2000 Sb., o provozu na pozemních komunikacích a o změnách některých zákonů, ve znění pozdějších předpisů (dále jen „zákon o provozu na pozemních komunikacích“), na základě žádosti firmy, tj. PORR a. s., IČO 43005560, se sídlem Dubečská 3238/36, 100 00 Praha 10, zastoupené na základě plné moci firmou SEKNE spol. s r. o., IČO 62363701, se sídlem Hamerská 12, 772 00 Olomouc, ze dne 23.08.2019, po předchozím písemném vyjádření příslušného orgánu Policie ČR č. j. KRPM-103294-2/ČJ-2019-140806 ze dne 16.09.2019, v souladu s § 77 odst. 1 písm. c) a § 77 odst. 5 zákona o provozu na pozemních komunikacích

s t a n o v í

přechodnou úpravu provozu na krajských silnicích č. III/04731, III/04732 a
místních komunikacích v obci Bělotín

Termín a místo úpravy:	23.09.2019 - 17.11.2019 krajské silnice č. III/04731, III/04732 a přilehlé místní komunikace v obci Bělotín
Důvod úpravy:	realizace stavby „I/47 Hranice – Bělotín – hranice kraje“ – oprava povrchu komunikace
Způsob vyznačení:	dopravní značení a je stanoveno dle přiložených situací, které jsou nedílnou součástí tohoto stanovení a bude provedeno na náklady žadatele
Odpovědná osoba:	PORR a. s., IČO 43005560, Dubečská 3238/36, 100 00 Praha 10, Petr Kubáček, telefon 601 563 774 Povinností odpovědné osoby je kontrolovat užití dopravních značek, dle schváleného schématu umístění dopravního značení a zabezpečit jejich údržbu po celé období přechodné úpravy provozu na pozemních komunikacích. Povinností odpovědné osoby je dále informovat NDIC o dopravním omezení silničního provozu (kdy bude akce probíhat, čas od-do, číslo komunikace, km staničení, popř. bližší určení místa omezení, důvod omezení, a to mailem na ndic@rsd.cz nebo na tel. 596 663 556).

Je nutno dodržet:

- vyhlášku č. 294/2015 Sb., kterou se provádějí pravidla provozu na pozemních komunikacích, ve znění pozdějších změn, ČSN EN 1436/A1,
- TP 66 „Zásady pro dopravní značení na pozemních komunikacích“,
- instalace přechodného dopravního značení bude provedena žadatelem bezprostředně před skutečným zahájením stavby s ohledem na dobu potřebnou k instalaci,
- údržbu přechodného dopravního značení bude provádět výše uvedená odpovědná osoba,
- po skončení stavby bude přechodné dopravní značení neprodleně odstraněno žadatelem,
- **toto stanovení přechodné úpravy provozu není použitelné samostatně, ale pouze jako součást rozhodnutí o povolení úplné uzavírky dotčené pozemní komunikace, které vydá příslušný silniční správní úřad.**

Odůvodnění

Městský úřad Hranice obdržel dne 23.08.2019 žádost právnické osoby PORR a. s., IČO 43005560, se sídlem Dubečská 3238/36, 100 00 Praha 10, zastoupené na základě plné moci firmou SEKNE spol. s r. o., IČO 62363701, se sídlem Hamerská 12, 772 00 Olomouc, o vydání stanovení přechodné úpravy provozu na krajských silnicích č. III/04731, III/04732 a přilehlých místních komunikacích v obci Běloutín dle přílohy, která je nedílnou součástí tohoto stanovení. Stanovení přechodné úpravy provozu se vydává z důvodu realizace stavby „I/47 Hranice – Běloutín – hranice kraje“ – oprava povrchu komunikace.

Navržené přechodné dopravní značení se v souladu s § 77 odst. 5 zákona o provozu na pozemních komunikacích stanovuje opatřením obecné povahy.

Poučení

Podle § 173 odst. 2 správního řádu proti opatření obecné povahy nelze podat opravný prostředek.

Opatření obecné povahy nabývá účinnosti pátým dnem po dni vyvěšení veřejné vyhlášky.

Bc. Zuzana Hiklová v. r.
samostatný referent
oddělení životního prostředí

otisk úředního razítka

Podle ustanovení § 173 odst. 1 správního řádu musí být opatření obecné povahy vyvěšeno na úřední desce po dobu 5 dnů a zveřejněno též způsobem umožňujícím dálkový přístup. Pátý den po vyvěšení je dnem nabytí účinnosti opatření obecné povahy. Opatření obecné povahy bude vyvěšeno na úřední desce a zveřejněno též způsobem, umožňujícím dálkový přístup.

Datum vyvěšení:

Datum sejmutí:

.....
Podpis oprávněné osoby, potvrzující vyvěšení
Razítko:

.....
Podpis oprávněné osoby, potvrzující sejmutí
Razítko:

V elektronické podobě
zveřejněno od:

V elektronické podobě
zveřejněno do:

.....
Podpis oprávněné osoby, potvrzující zveřejnění
Razítko:

.....
Podpis oprávněné osoby, potvrzující zveřejnění
Razítko:

Přílohy: 4x situace dopravního značení

Rozdělovník:

Účastníci řízení:

- PORR a. s., Dubečská 3238/36, 100 00 Praha 10, zastoupená SEKNE spol. s r. o., Hamerská 12, 772 00 Olomouc

Úřady pro vyvěšení a podání zprávy o datu vyvěšení a sejmutí:

- Městský úřad Hranice, Odbor vnitřních věcí, Pernštejnské nám. 1, 753 01 Hranice
- Obecní úřad Běloutín, č. p. 151, 753 64 Běloutín



Dále obdrží:

- Hasičský záchranný sbor Olomouckého kraje, územní odbor Přerov, Šířava 25, 750 11 Přerov
- Zdravotnická záchranná služba, Dvořákova 75, 750 11 Přerov
- Správa silnic Olomouckého kraje, p. o., Středisko údržby Jih, Kostelecká 55, 796 56 Prostějov
- Obec Běloutín, č. p. 151, 753 64 Běloutín
- PORR a. s., Dubečská 3238/36, 100 00 Praha 10, Petr Kubáček

Dotčené orgány státní správy:

- Policie ČR, KŘP OK, územní odbor vnější služby Přerov, DI Přerov, U Výstaviště 18, 751 52 Přerov

spis

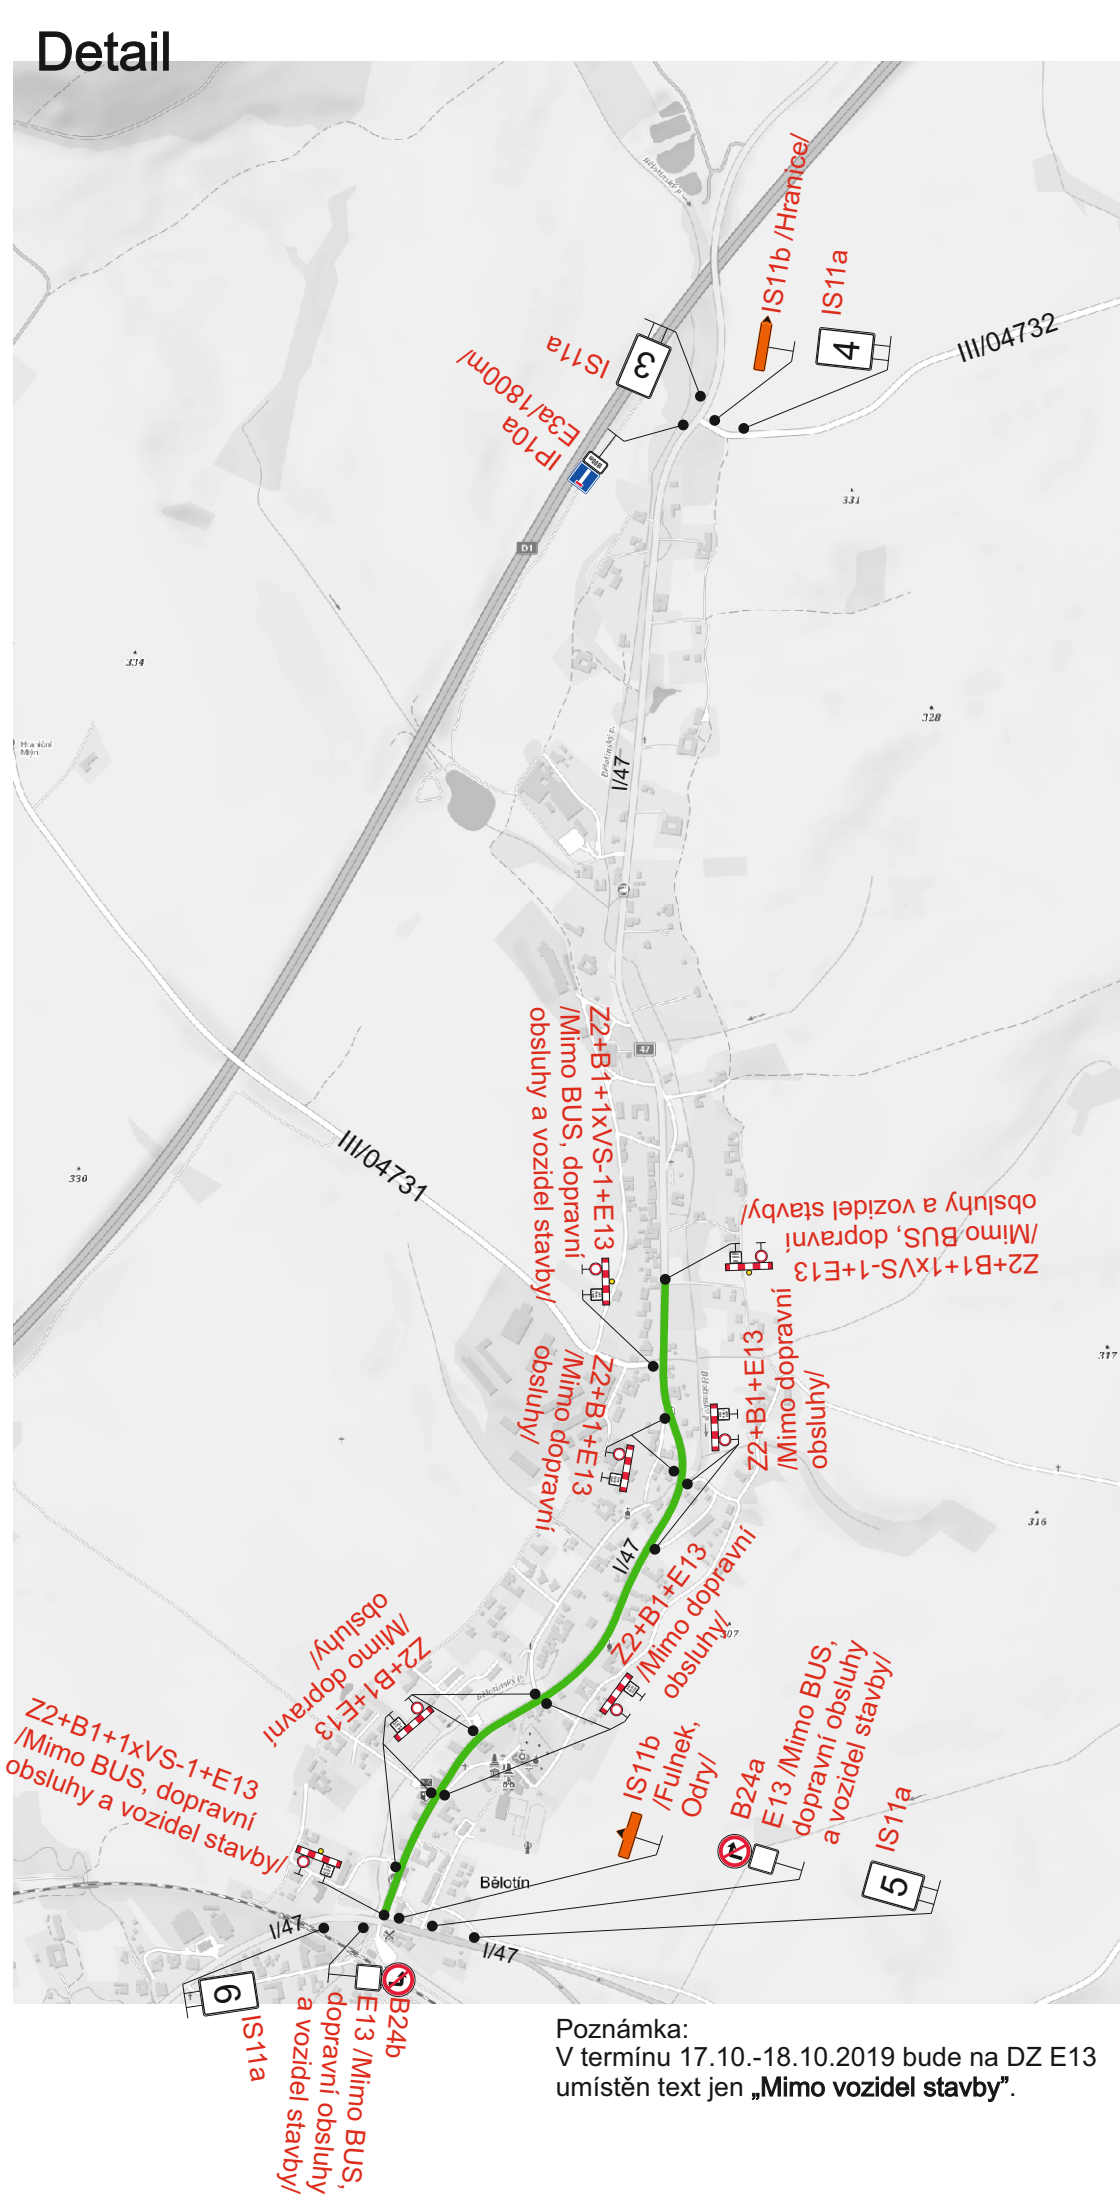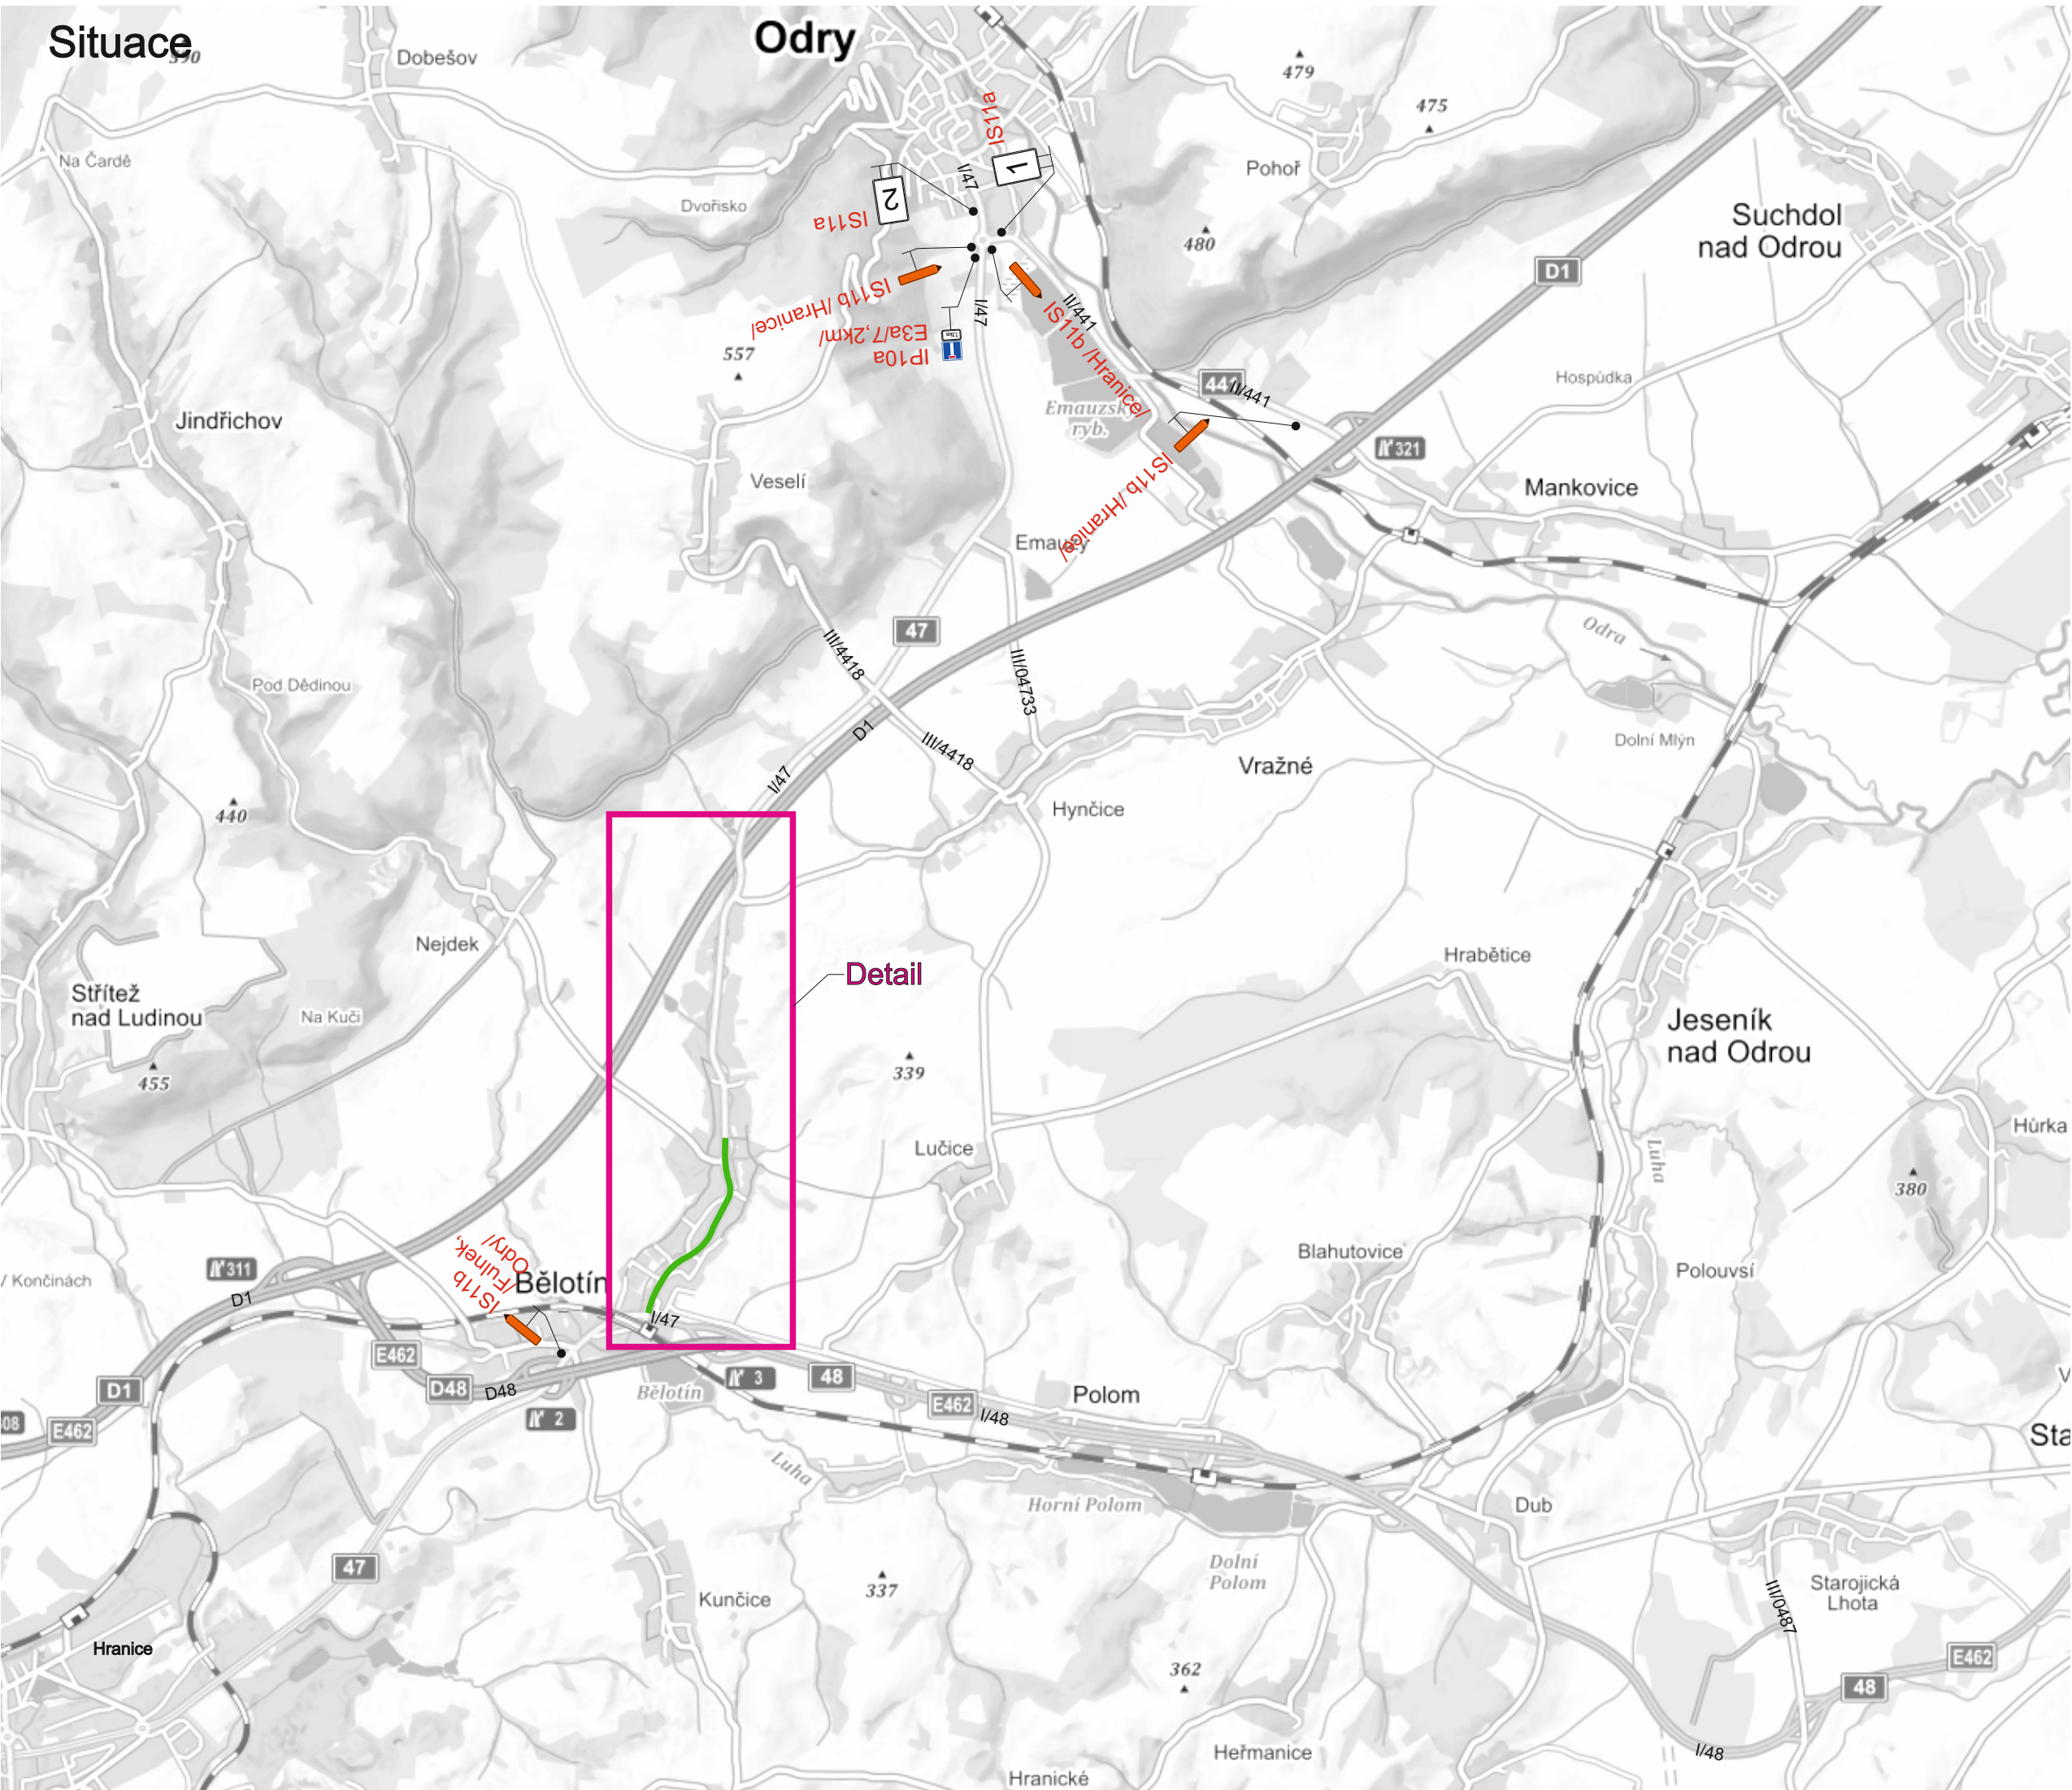

Specifikace IS11a

1

2

3



4

5

6

Uzavřený úsek

Vypracoval: Ing. Jiří Bluma	Datum: 22.8.2019	SEKNE SEKNE, spol. s r.o. Hamerská 12, 772 00 Olomouc DIČ: CZ62363701 tel./fax: 585 311 867
I/47 Hranice - Běloutín - - hranice kraje		
1. etapa Úplná uzavírka silnice I/47		
Přechodné dopravní značení		

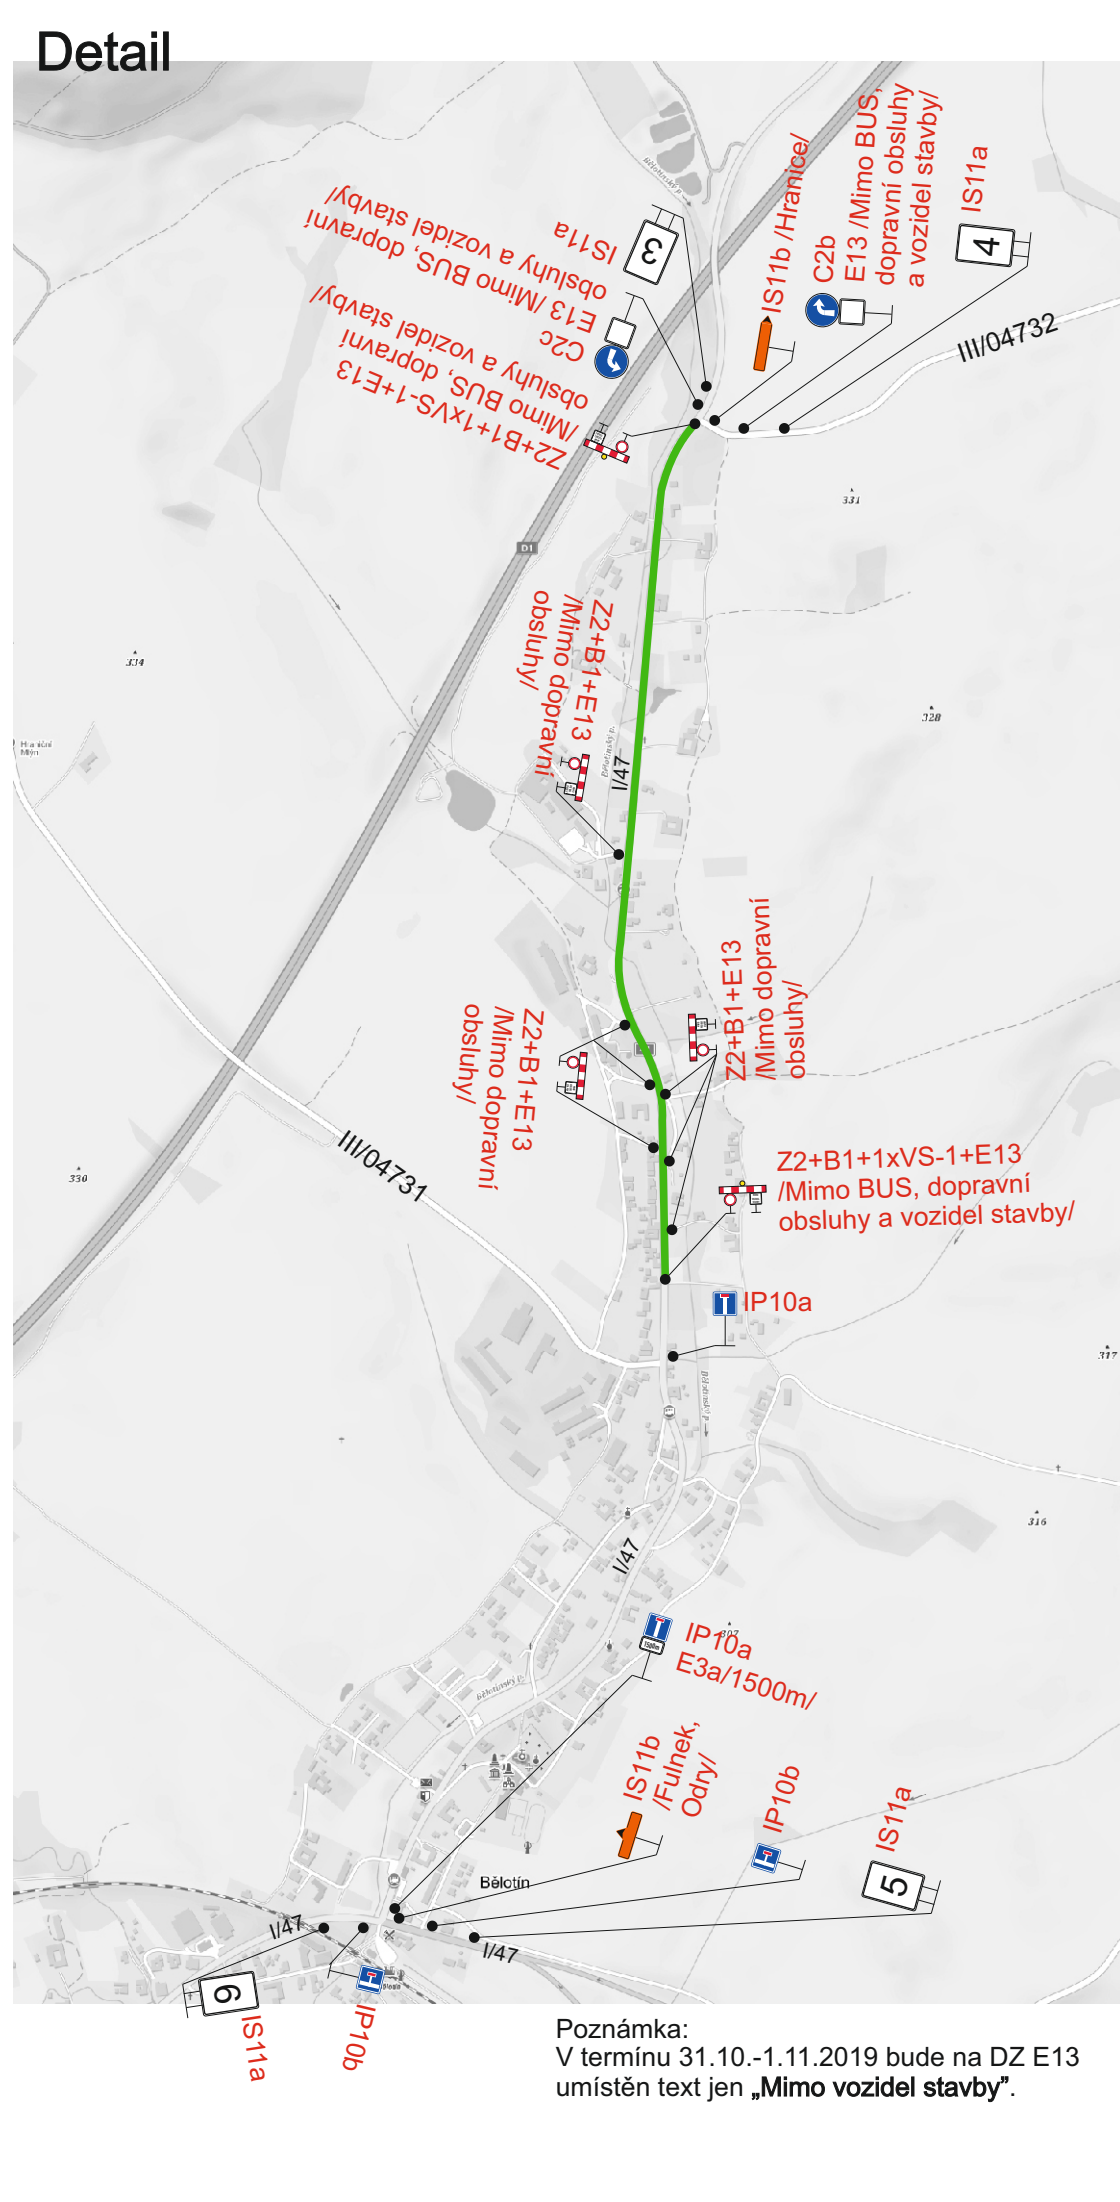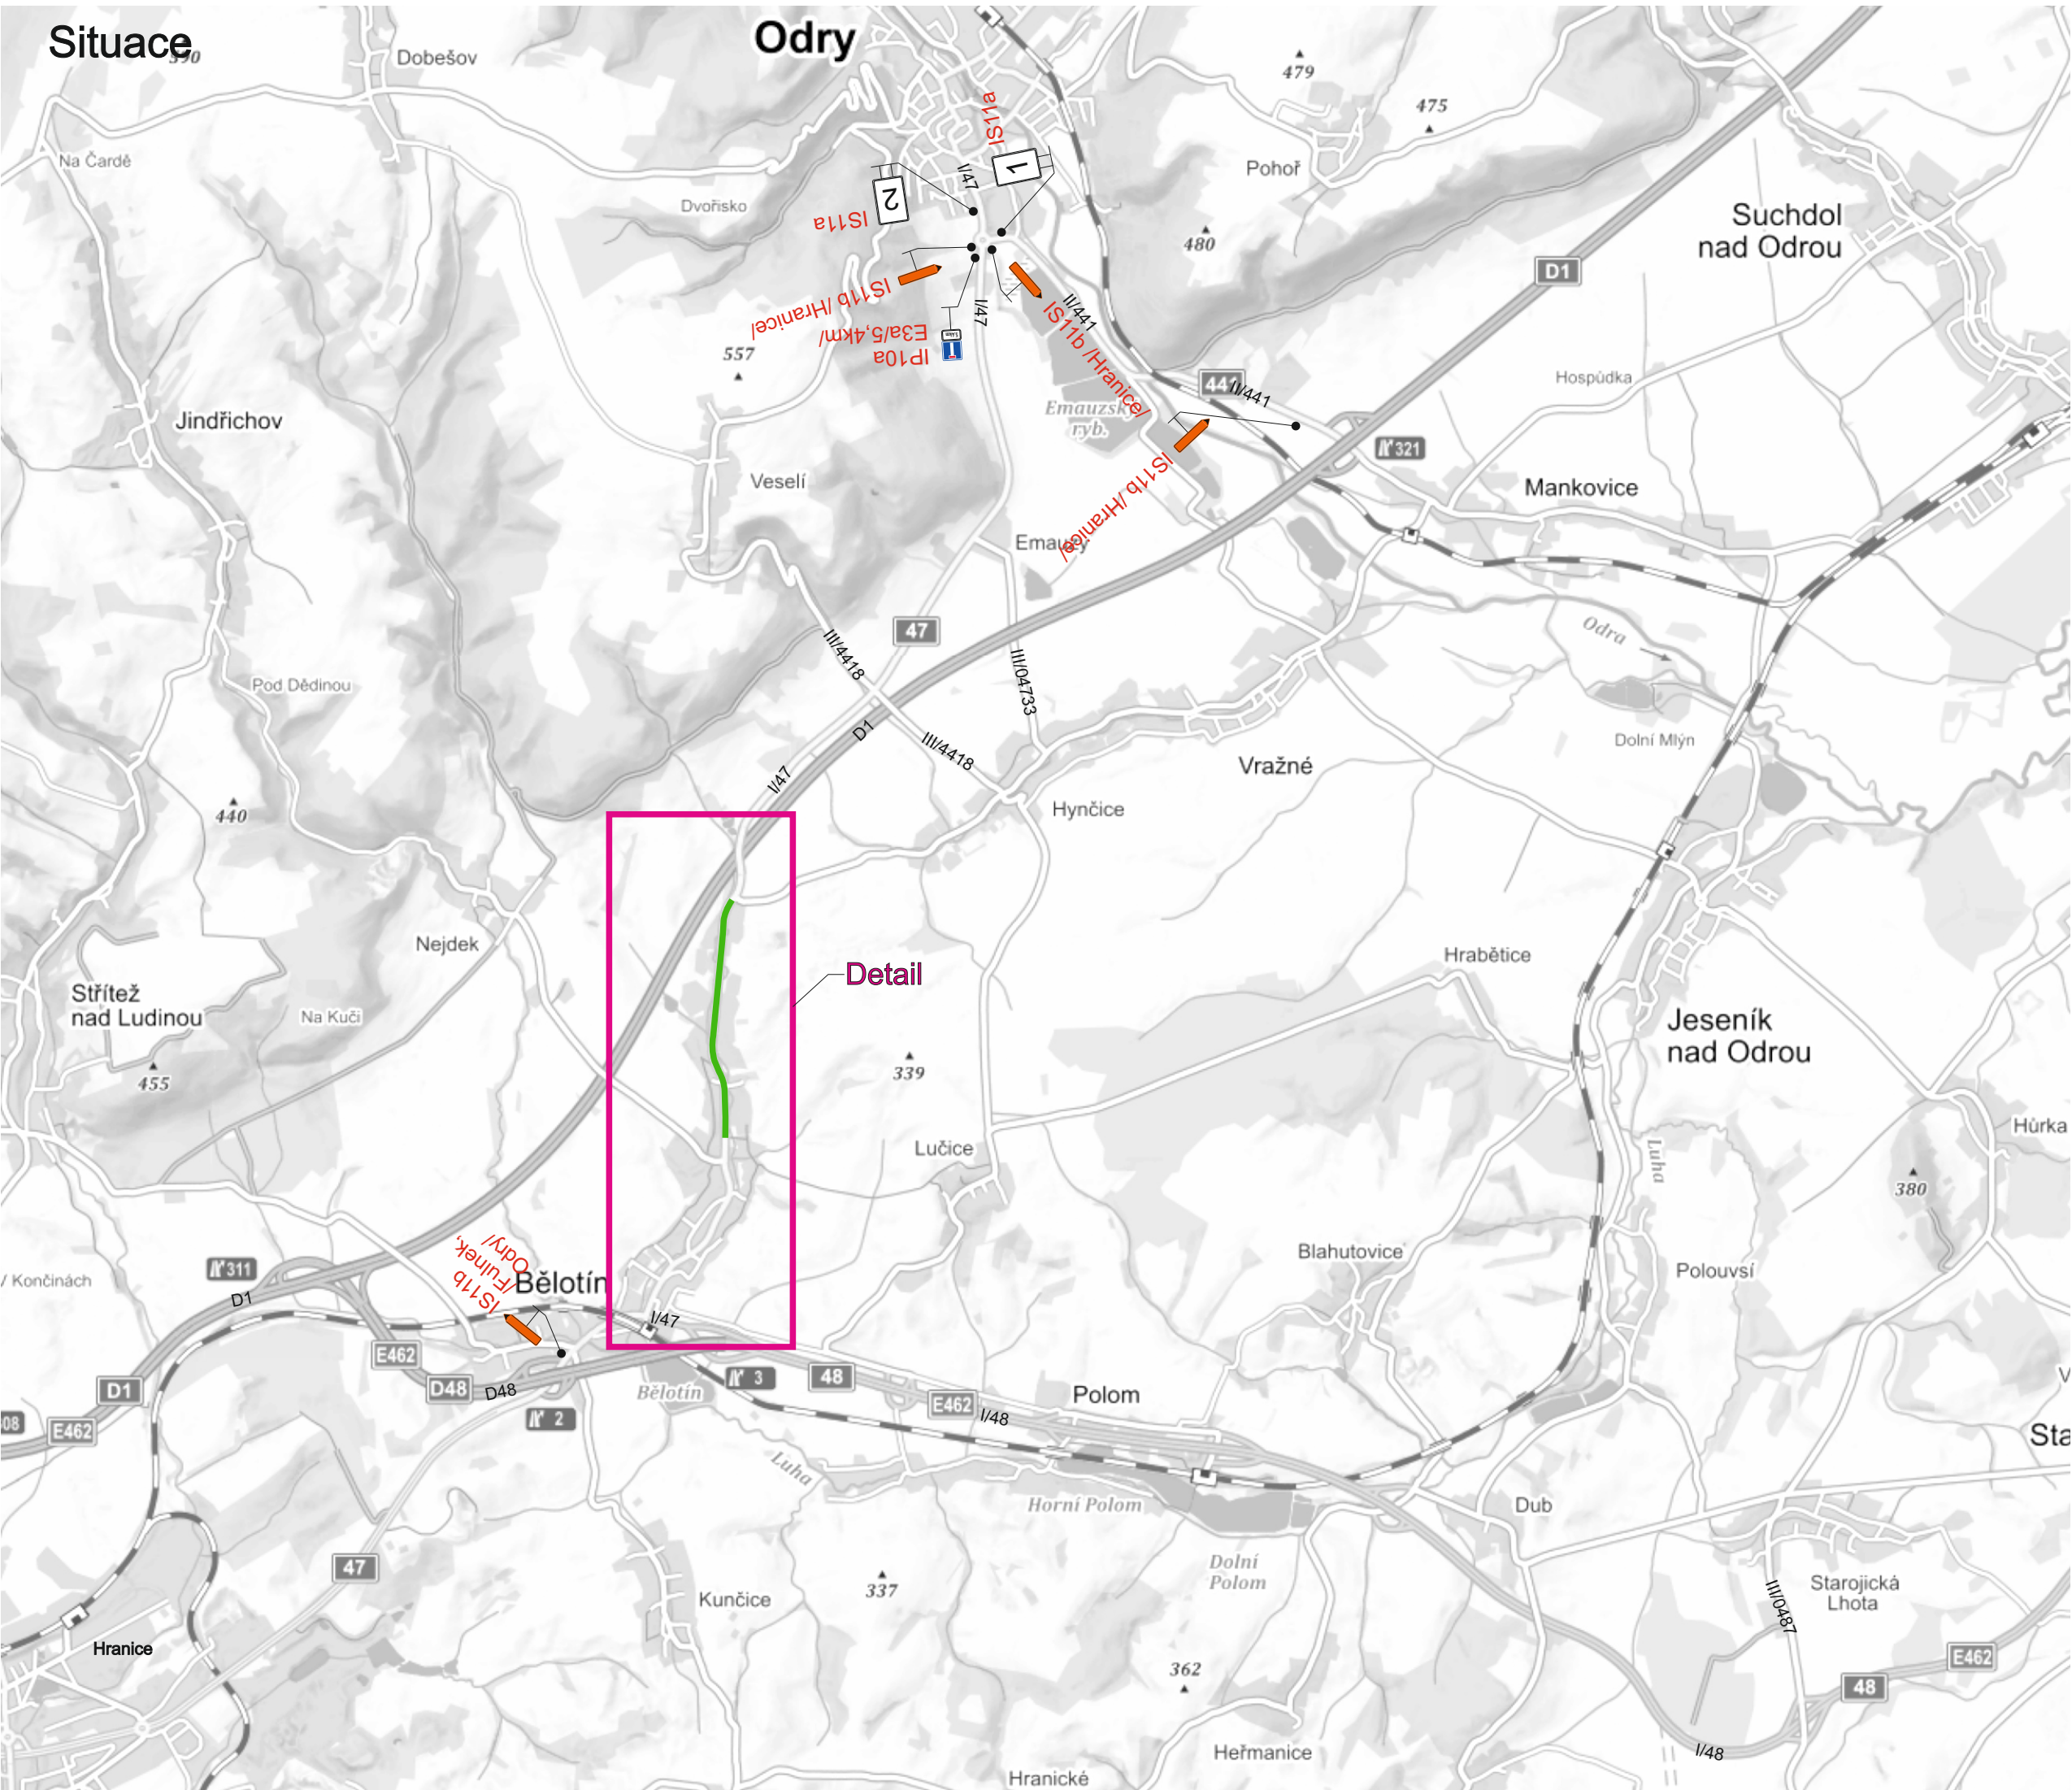

Specifikace IS11a

1

2

3

4

5


6

Uzavřený úsek


Uzavřený úsek

Vypracoval: Ing. Jiří Bluma	Datum: 22.8.2019	SEKNE SEKNE, spol. s r.o. Hamerská 12, 772 00 Olomouc DIČ: CZ62363701 tel./fax: 585 311 867
I/47 Hranice - Běloutín - - hranice kraje		
2. etapa Úplná uzavírka silnice I/47		
Přechodné dopravní značení		

Schema - v pracovní dobu

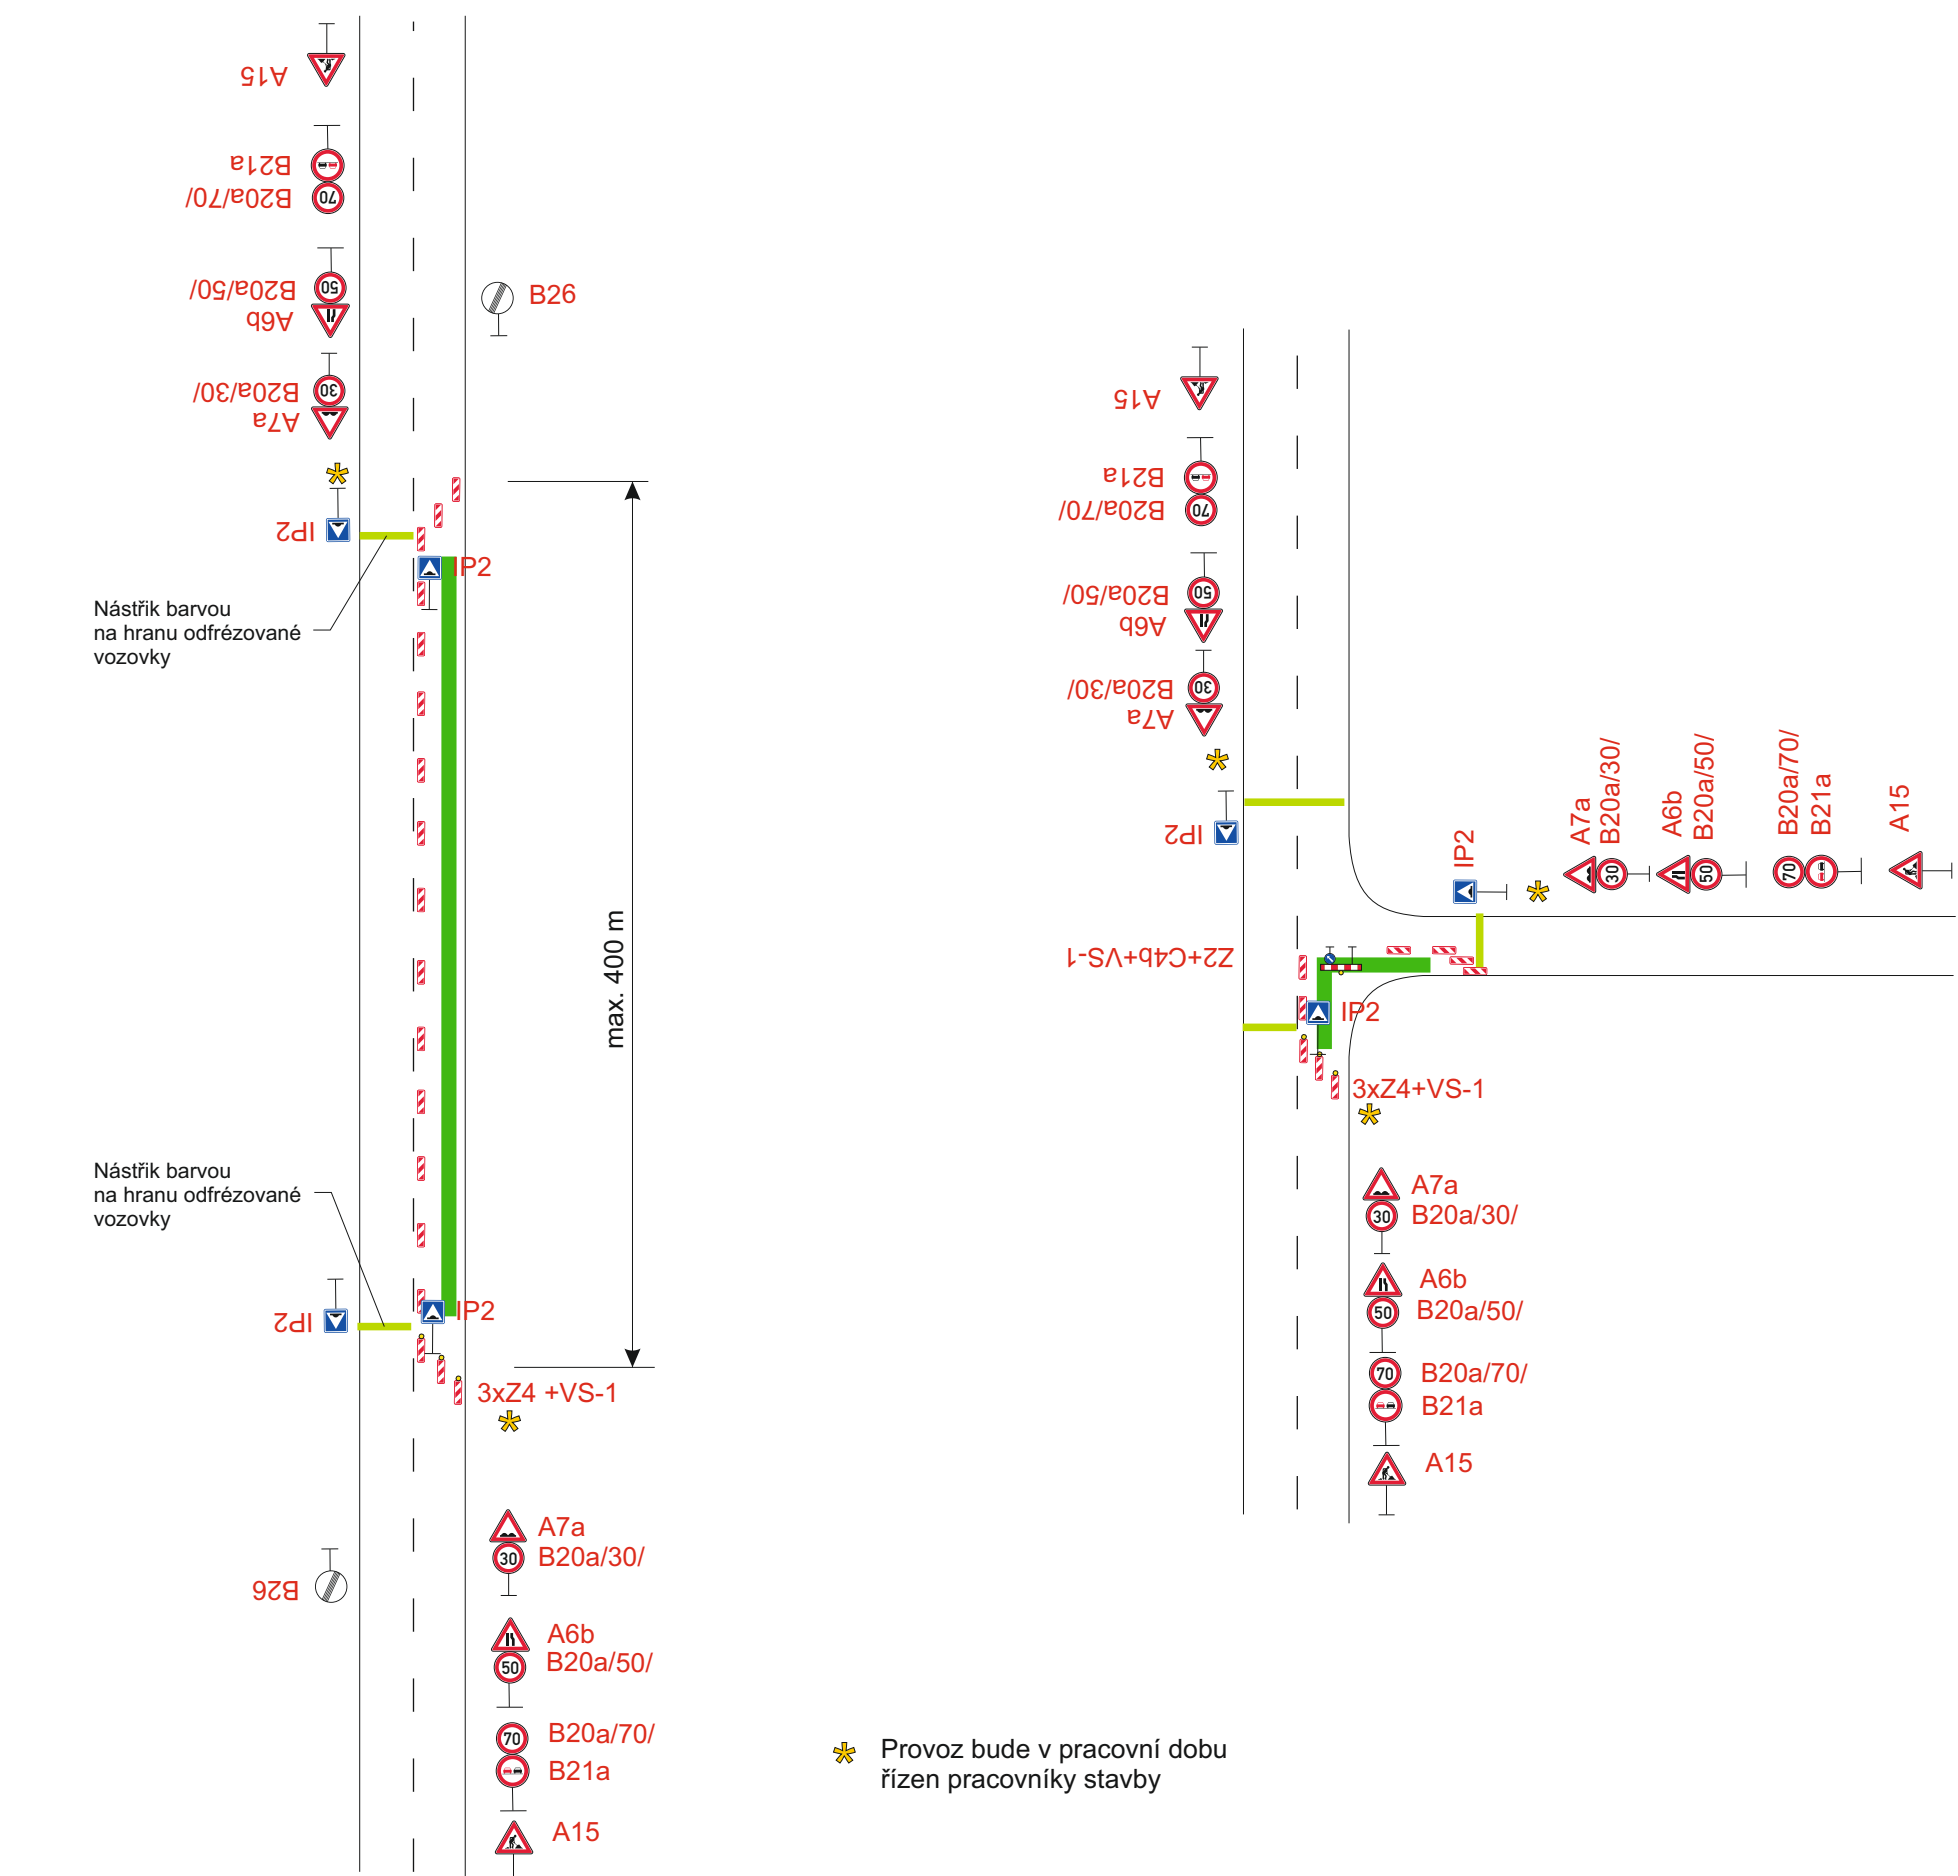

Schema - po pracovní době

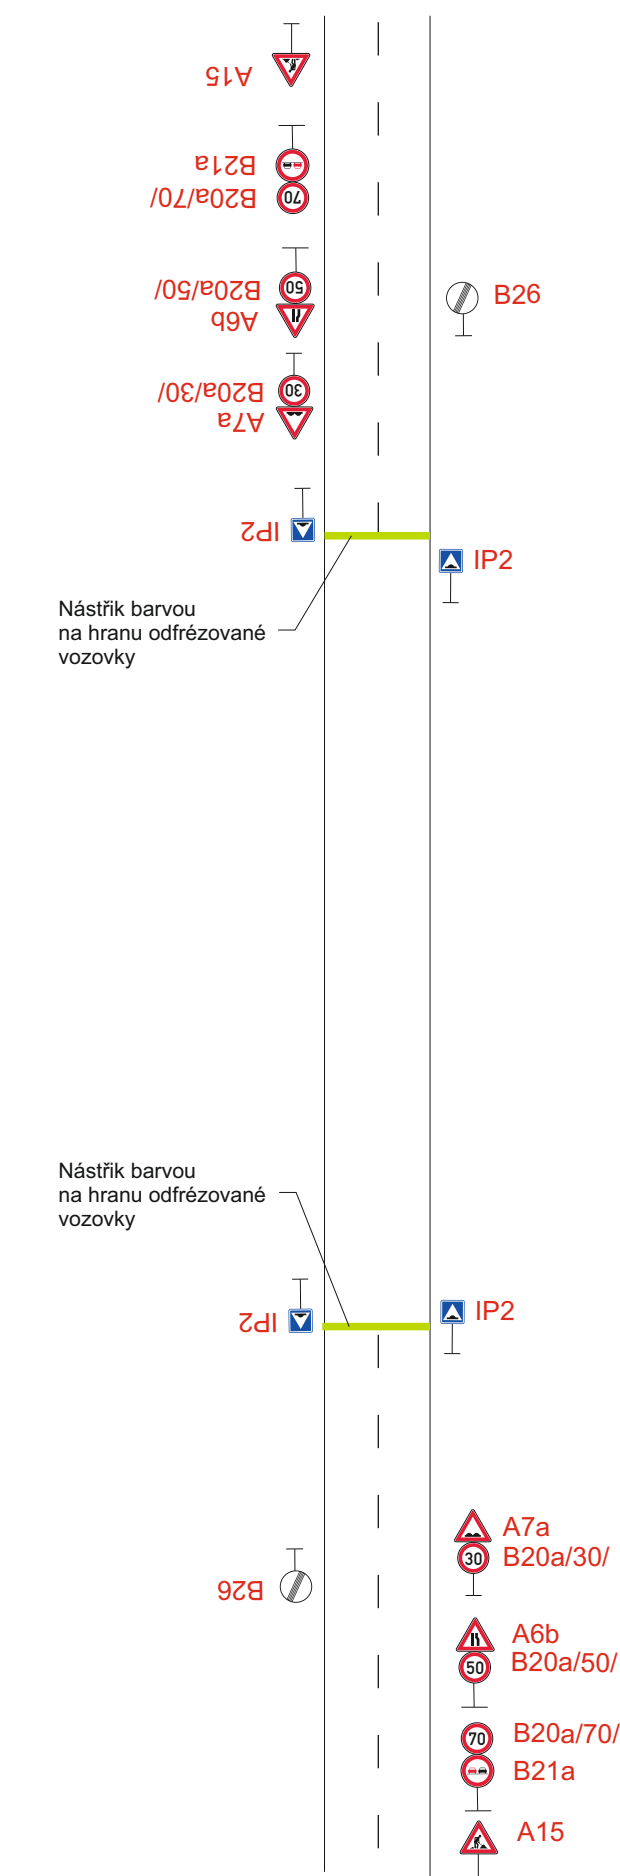


Situace




Vypracoval:	Datum:	SEKNE SEKNE, spol. s r.o. Hamerská 12, 772 00 Olomouc DIČ: CZ62363701 tel./fax: 585 311 867
Ing. Jiří Bluma	22.8.2019	
I/47 Hranice - Bělotín - - hranice kraje		
3. etapa Částečná uzavírka silnice I/47		
Přechodné dopravní značení		

Schema



V obci

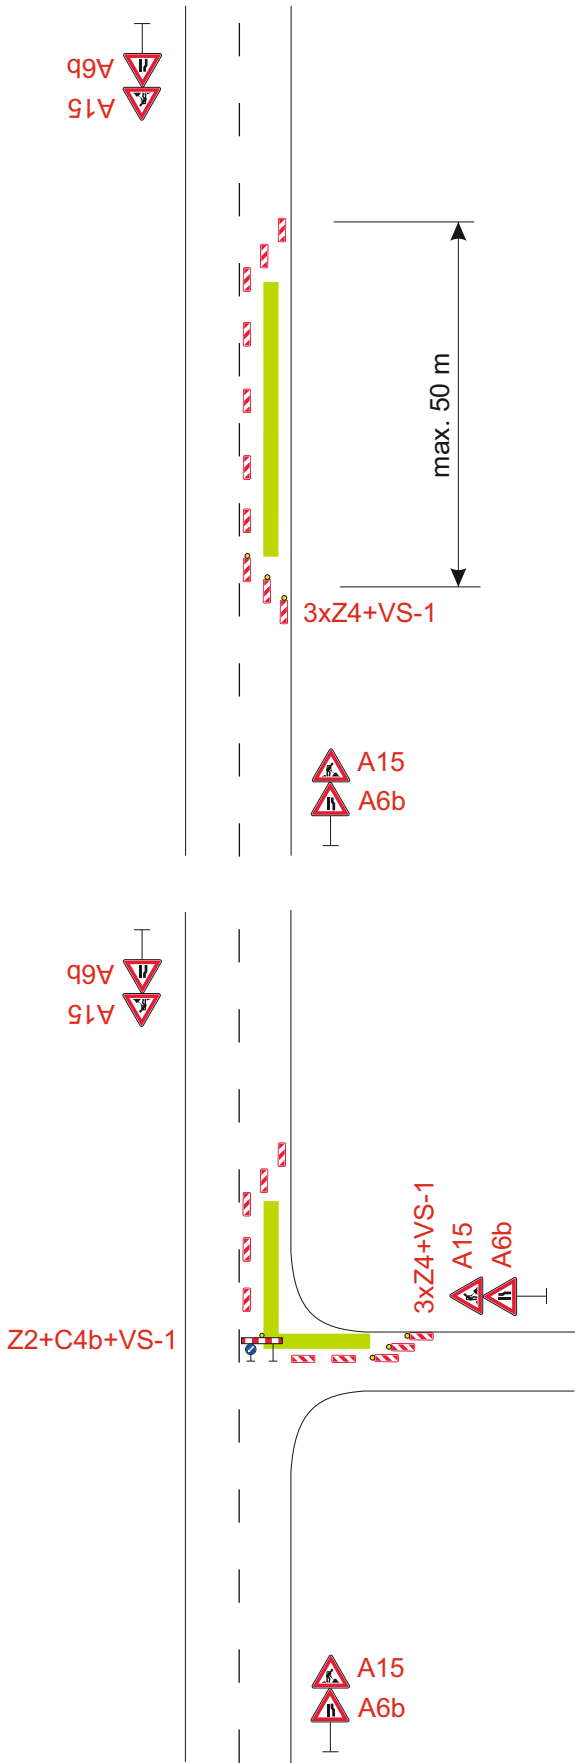

Mimo obce

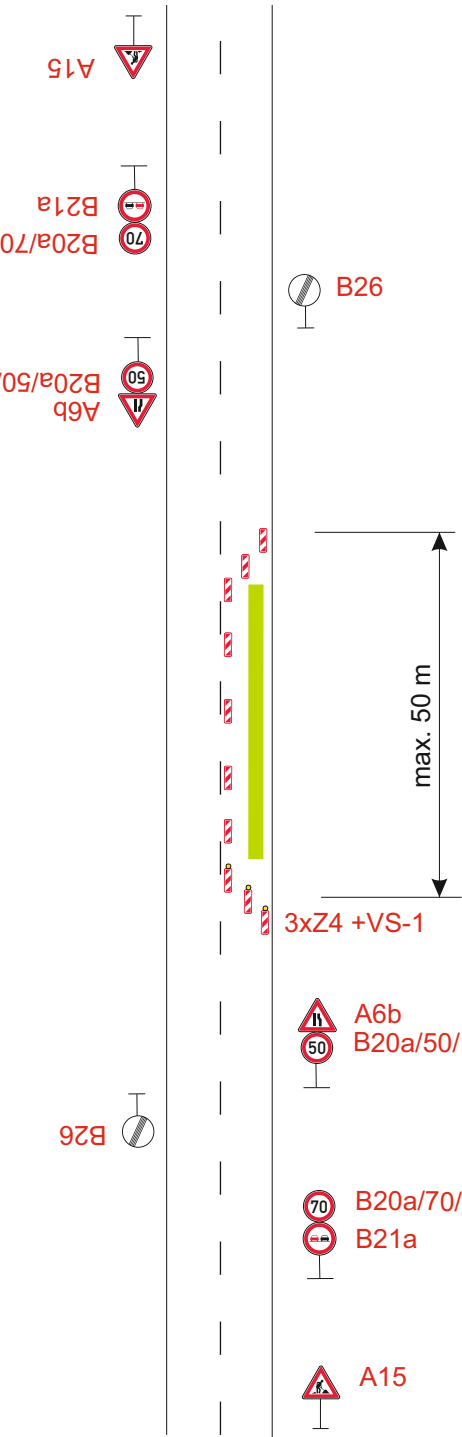

Situace

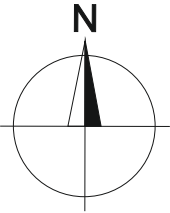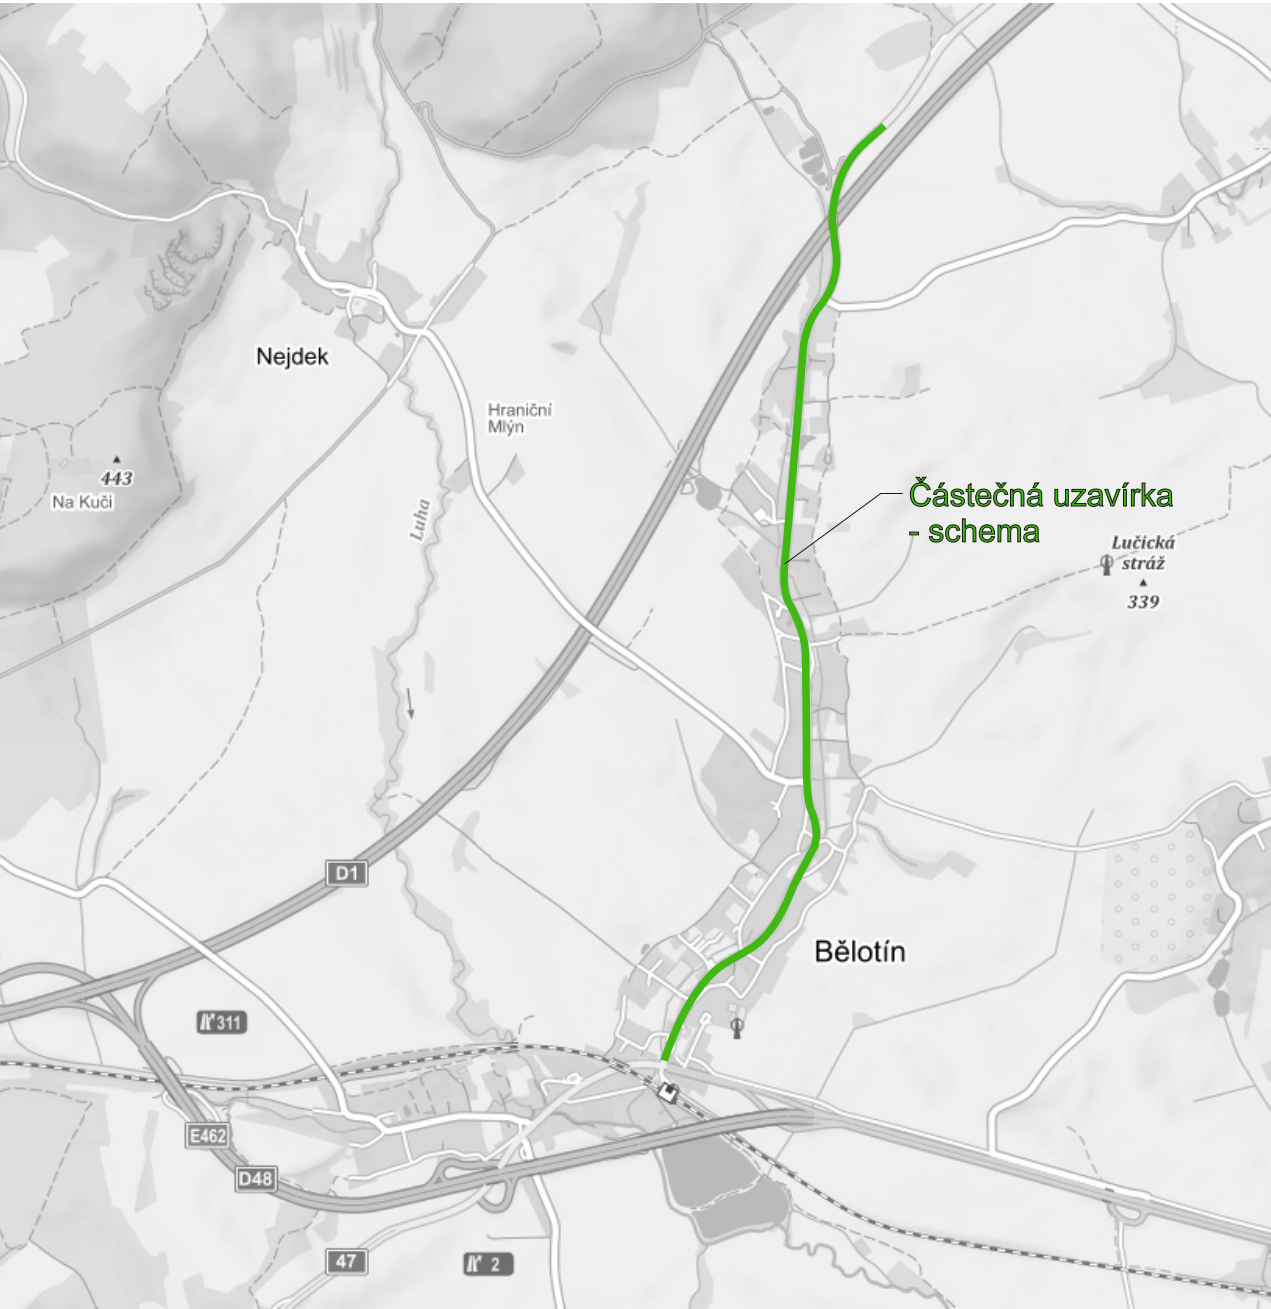

Vypracoval:	Datum:	SEKNE SEKNE, spol. s r.o. Hamerská 12, 772 00 Olomouc DIČ: CZ62363701 tel./fax: 585 311 867
Ing. Jiří Bluma	22.8.2019	
I/47 Hranice - Bělotín - - hranice kraje		
Přípravné + dokončovací práce Částečná uzavírka silnice I/47		
Přechodné dopravní značení		