

Městský úřad Hranice
Odbor stavební úřad, životního prostředí a dopravy
ODDĚLENÍ ŽIVOTNÍHO PROSTŘEDÍ
Pernštejské náměstí 1, Hranice

Č. j. OSUZPD/21221/21-4

V Hranicích dne 25.05.2021

Oprávněná úřední osoba: Bc. Zuzana Hiklová

E-mail: zuzana.hiklova@mesto-hranice.cz

Telefon: 581 828 344

V E Ř E J N Á V Y H L Á Š K A

Opatření obecné povahy stanovení přechodné úpravy provozu na pozemních komunikacích

Městský úřad Hranice, Odbor stavební úřad, životního prostředí a dopravy, jako příslušný orgán státní správy podle § 124 odstavce 6 zákona č. 361/2000 Sb., o provozu na pozemních komunikacích a o změnách některých zákonů, ve znění pozdějších předpisů (dále jen „zákon o provozu na pozemních komunikacích“), na základě žádosti právnické osoby, tj. D48 MÚK Bělotín – Rybí, I. etapa, Společnost COLAS CZ – FIRESTA-Fišer, spol. ve smyslu ustanovení § 2716 zákona č. 89/2012 Sb., občanský zákoník, ve znění pozdějších předpisů, sestávající z COLAS CZ, a. s., IČO 26177005, se sídlem Rubeška 215/1, 190 00 Praha 9 a spol. FIRESTA-Fišer, rekonstrukce, stavby a. s., IČO 25317628, se sídlem Mlýnská 388/68, 602 00 Brno, zastoupených právnickou osobou, tj. GEFAB CS, spol. s r. o., IČO 41602901, se sídlem Švédská 5, 620 00 Brno, ze dne 27.04.2021,

s t a n o v í

**přechodnou úpravu provozu na krajských silnicích č. III/0481, č. III/0483 a
navazujících veřejně přístupných účelových komunikacích v k. ú. Bělotín a
Polom u Hranic**

Termín a místo úpravy:	27.05.2021 - 25.07.2021 krajské silnice č. III/0481, č. III/0483 a navazující veřejně přístupné účelové komunikace v k. ú. Bělotín a Polom u Hranic
Důvod úpravy:	realizace akce „D48 Bělotín – Rybí, I. etapa – fáze DIO 0+1“
Způsob vyznačení:	dle přiložených situací, které jsou nedílnou součástí tohoto stanovení, a bude provedeno na náklady žadatele.
Odpovědná osoba:	GEFAB CS, spol. s r. o., Švédská 5, 620 00 Brno, Jakub Humplík, tel. 727 808 323, e-mail: humplik@gefab.cz Povinností odpovědné osoby je kontrolovat užití dopravních značek, dle schváleného schématu umístění dopravního značení a zabezpečit jejich údržbu po celé období přechodné úpravy provozu na pozemních komunikacích. Povinností odpovědné osoby je dále informovat NDIC o dopravním omezení silničního provozu (kdy bude akce probíhat, čas od-do, číslo komunikace, km staničení, popř. bližší určení místa omezení, důvod omezení, a to mailem na ndic@rsd.cz nebo na tel. 596 663 556).

Je nutno dodržet:

- vyhlášku č. 294/2015 Sb., kterou se provádějí pravidla provozu na pozemních komunikacích, ve znění pozdějších změn, ČSN EN 1436/A1,
- TP 66 „Zásady pro dopravní značení na pozemních komunikacích“,
- instalace přechodného dopravního značení bude provedena žadatelem bezprostředně před skutečným zahájením stavby s ohledem na dobu potřebnou k instalaci,
- kontrolu a údržbu přechodného dopravního značení bude provádět výše uvedená odpovědná osoba,
- po skončení stavby bude přechodné dopravní značení neprodleně odstraněno žadatelem,
- **toto stanovení přechodné úpravy provozu není použitelné samostatně, ale pouze jako součást rozhodnutí o povolení uzavírky dotčené komunikace, které vydá příslušný silniční správní úřad.**

Odůvodnění

Městský úřad Hranice obdržel dne 27.04.2021 žádost právnické osoby, tj. D48 MÚK Bělotín – Rybí, I. etapa, Společnost COLAS CZ – FIRESTA-Fišer, spol. ve smyslu ustanovení § 2716 zákona č. 89/2012 Sb., občanský zákoník, ve znění pozdějších předpisů, sestávající z COLAS CZ, a. s., IČO 26177005, se sídlem Rubeška 215/1, 190 00 Praha 9 a spol. FIRESTA-Fišer, rekonstrukce, stavby a. s., IČO 25317628, se sídlem Mlýnská 388/68, 602 00 Brno, zastoupených právnickou osobou, tj. GEFAB CS, spol. s r. o., IČO 41602901, se sídlem Švédská 5, 620 00 Brno, o vydání stanovení přechodné úpravy provozu na krajských silnicích č. III/0481, č. III/0483 a navazujících veřejně přístupných účelových komunikacích v k. ú. Bělotín a Polom u Hranic dle příloh, které jsou nedílnou součástí tohoto stanovení. Stanovení přechodné úpravy provozu se vydává z důvodu realizace akce „D48 Bělotín – Rybí, I. etapa – fáze DIO 0+1“.

Vzhledem k tomu, že k datu vydání tohoto stanovení nemá ještě správní orgán k dispozici vyjádření příslušného orgánu Policie ČR, vydává toto stanovení v souladu s § 77 odst. 4 zákona o provozu na pozemních komunikacích pouze na dobu 60 dnů.

Navržené přechodné dopravní značení se v souladu s § 77 odst. 5 zákona o provozu na pozemních komunikacích stanovuje opatřením obecné povahy.

Poučení

Podle § 173 odst. 2 správního řádu proti opatření obecné povahy nelze podat opravný prostředek.

Opatření obecné povahy nabývá účinnosti pátým dnem po dni vyvěšení veřejné vyhlášky.

otisk úředního razítka

Bc. Zuzana Hiklová v. r.
samostatný referent
oddělení životního prostředí

Podle ustanovení § 173 odst. 1 správního řádu musí být opatření obecné povahy vyvěšeno na úřední desce po dobu 5 dnů a zveřejněno též způsobem umožňujícím dálkový přístup. Pátý den po vyvěšení je dnem nabytí účinnosti opatření obecné povahy. Opatření obecné povahy bude vyvěšeno na úřední desce a zveřejněno též způsobem, umožňujícím dálkový přístup.

Datum vyvěšení:

Datum sejmutí:

.....
Podpis oprávněné osoby, potvrzující vyvěšení
Razítko:

.....
Podpis oprávněné osoby, potvrzující sejmutí
Razítko:

V elektronické podobě
zveřejněno od:

V elektronické podobě
zveřejněno do:

.....
Podpis oprávněné osoby, potvrzující zveřejnění
Razítko:

.....
Podpis oprávněné osoby, potvrzující zveřejnění
Razítko:

Příloha: 7x situace dopravního značení

Rozdělovník:

Účastníci řízení:

- D48 MÚK Běloutín – Rybí, I. etapa, Společnost COLAS CZ – FIRESTA-Fišer, spol. ve smyslu ustanovení § 2716 zákona č. 89/2012 Sb., občanský zákoník, ve znění pozdějších předpisů, sestávající z COLAS CZ, a. s., Rubeška 215/1, 190 00 Praha 9 a spol. FIRESTA-Fišer, rekonstrukce, stavby a. s., Mlýnská 388/68, 602 00 Brno, zastoupené GEFAB CS, spol. s r. o., Švédská 5, 620 00 Brno

Úřady pro vyvěšení a podání zprávy o datu vyvěšení a sejmutí:

- Městský úřad Hranice, Odbor vnitřních věcí, Pernštejnské nám. 1, 753 01 Hranice
- Obecní úřad Běloutín, Běloutín 151, 753 64 Běloutín
- Obecní úřad Polom, Polom 95, 753 65 Polom



Dále obdrží:

- Správa silnic Olomouckého kraje, p. o., Středisko údržby Jih, Kostelecká 55, 796 01 Prostějov
- Hasičský záchranný sbor Olomouckého kraje, územní odbor Přerov, Šířava 25, 750 11 Přerov
- Zdravotnická záchranná služba, Dvořákova 75, 750 11 Přerov
- Nemocnice Hranice a.s., Zborovská 1245, 753 01 Hranice, nemocnice@nemocnice-hranice.cz
- Obec Běloutín, Běloutín 151, 753 64 Běloutín
- Obec Polom, Polom 95, 753 65 Polom
- Martin Lapčík, COLAS CZ, a. s., martin.lapcik@colas.cz
- Jakub Humplík, GEFAB CS, spol. s r. o., humplik@gefab.cz

Dotčené orgány:

- Policie ČR, KŘP OK, územní odbor vnější služby Přerov, DI Přerov, U Výstaviště 18, 751 52 Přerov

spis

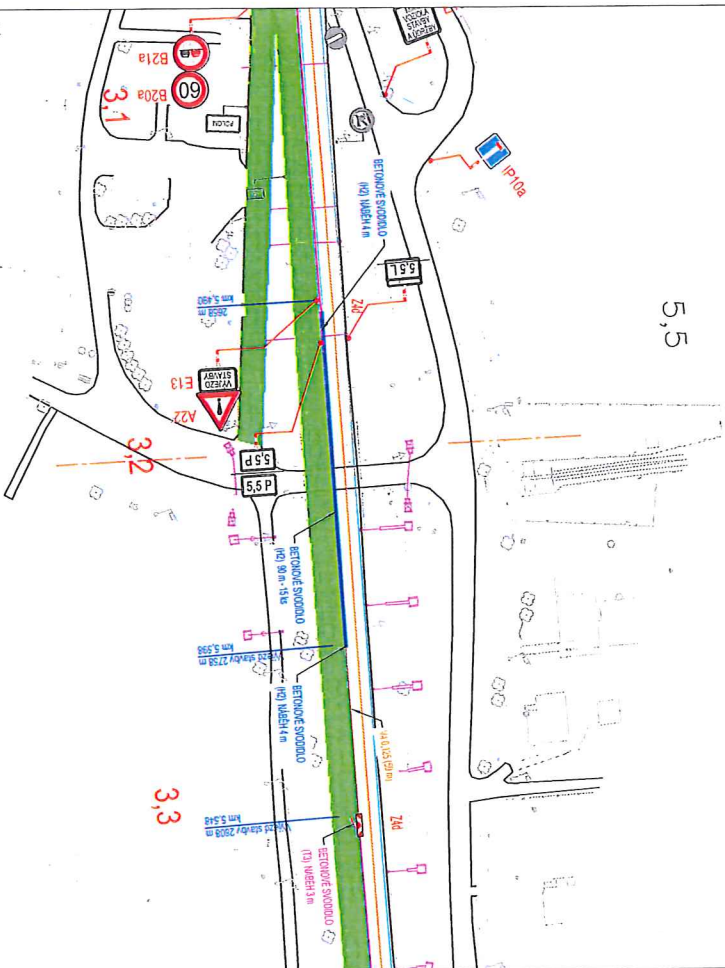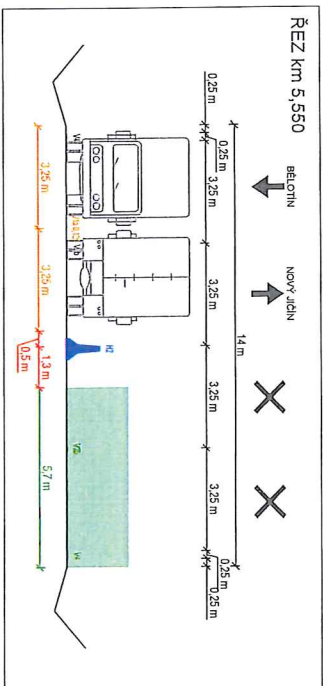

LEGENDA:

STÁVAJÍCÍ VZD

STÁVAJÍCÍ SDZ ZNEPLATNĚNO

SDZ ODSTRANĚNO V RÁMCI STAVBY

NAVRŽENÉ PŘECHODNÉ SDZ

STÁVAJÍCÍ VZD

BETONOVÁ SVODIDLA - T3

BETONOVÁ SVODIDLA - H2

NAVRŽENÉ PŘECHODNÉ VZD

PRACOVNÍ MÍSTO

Tento doklad je nedílnou součástí rozhodnutí/opatření
Městského úřadu Hranice, odboru stavební úřad,
živořinného prostředí a dopravy

ze dne: 21.5.2019, č.j.: OSUZPD/14224/P1-4

D48



© ŘSD ČR

Ředitelství silnic a dálnic ČR
Na Pankráci 546/56
140 00 Praha 4

Stavbu zajišťuje správa Ostrava
Mojmírovců 5, 709 81 Ostrava

ZHOTOVITEL

D48 MÚK Běločin – Rybí, I. etapa, Společnost COLAS CZ – FIRESTA-Fišer

SPRÁVCE



COLAS CZ a.s.

Ke Klíčovu 9, Praha 9, 190 00

SPOLEČNÍK 2





FIRESTA-Fišer, rekonstrukce, stavby a.s.

Mlýnská 388/68, 602 00 Brno

AUTORIZACE:



POZN.: DÉLKY SVODIDEL UVÁDĚNY BEZ NÁBĚHU DÉLKY A UMÍSTĚNÍ NÁBĚHU ZNAČENO SAMOSTATNĚ.
SOUŘADNICOVÝ SYSTÉM : S-JTSK

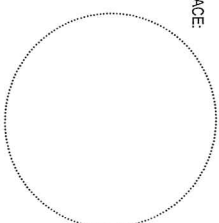

SPOLEČNOST		GEFAB CS spol. s r.o., Švétská 5, 620 00 Brno	
VEDOUcí PROJEKTANT		Jarab Humpík	
ZODPOVĚDNÝ PROJEKTANT		Jarab Humpík	
VYPRACOVAL		Tomáš Kalvoda	
KONTROLOVAL		Tomáš Janíček	
NÁZEV AKCE			
D48 MÚK BĚLOTÍN - RYBÍ, ETAPA 0			
NÁZEV OBJEKTU			
Dopravné inženýrské opatření			
PŘÍLOHA			
SITUACE DIO			
			
DATUM		duben 2021	
FORMÁT		10x44	
MĚŘÍTKO		1:1500	
Č. ZAKÁZKY		082/2021	
ÚČEL		RDS	
Č. SOUPRAVY		Č. PŘÍLOHY	
		2.2	


Tento doklad je nedílnou součástí rozhodnutí/rozhodnutí
Městského úřadu Hranice, odboru stavební úřad,
živořinno prořídění a dopravy

ze dne: 15.11.2011 č.j.: OSUZP/1111-4

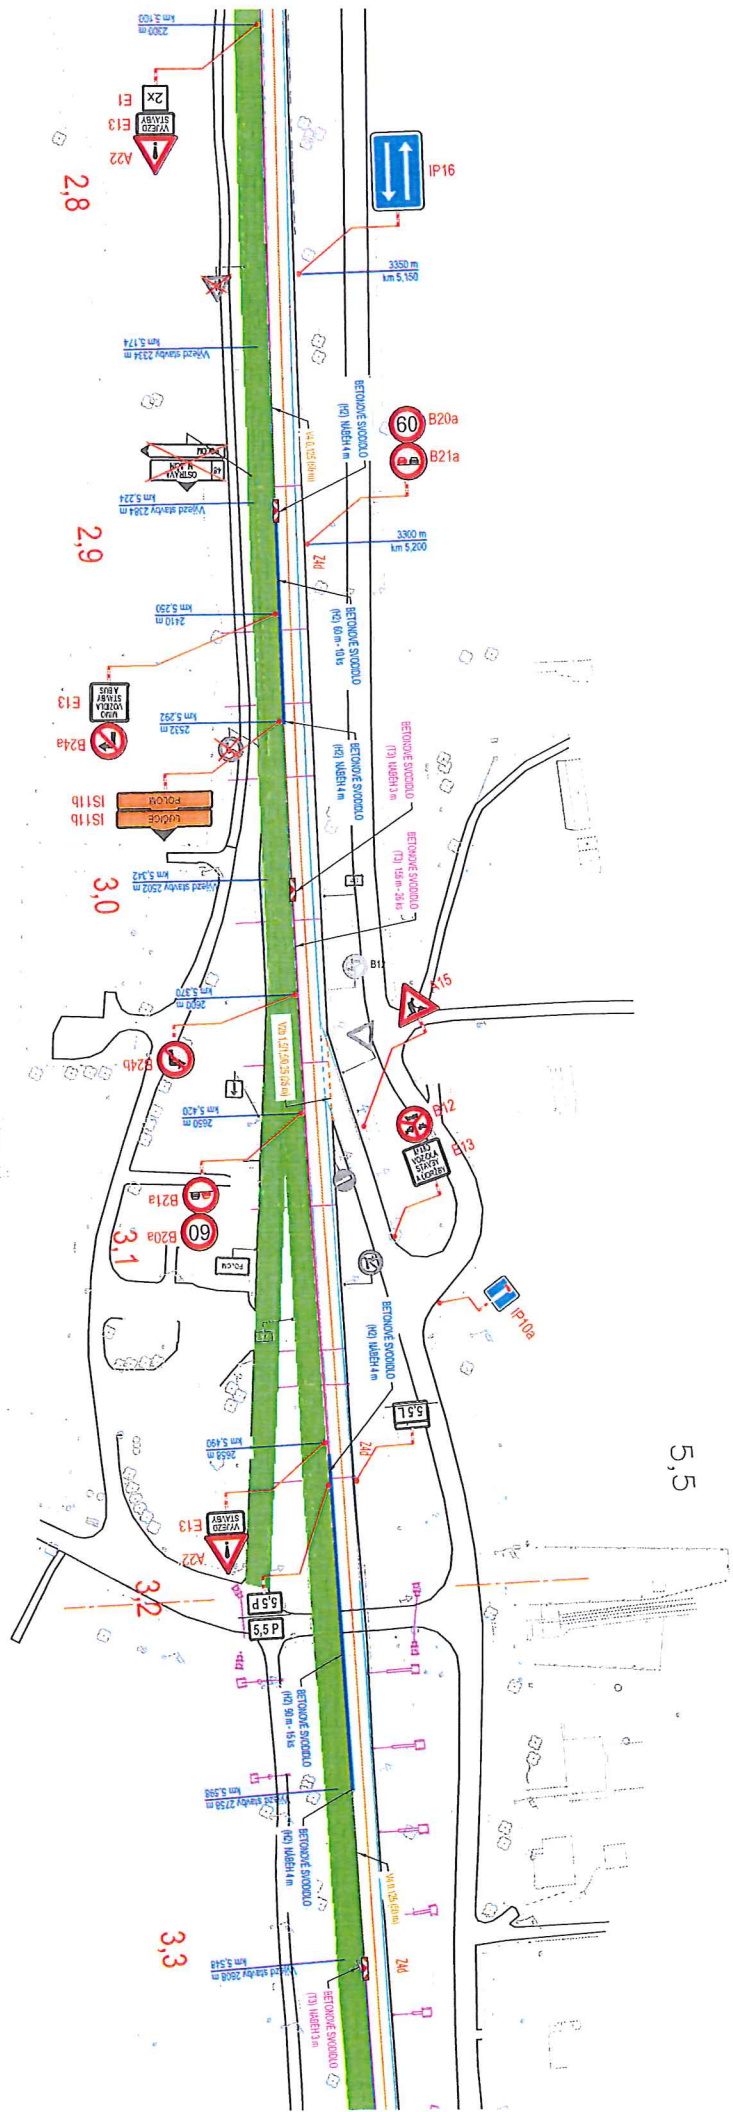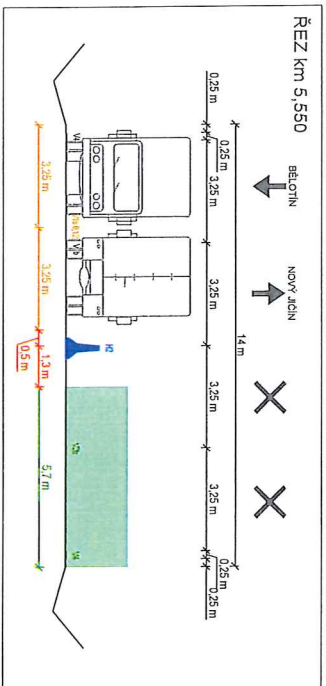

LEGENDA:

	STÁVAJÍCÍ VZD		STÁVAJÍCÍ VZD
	STÁVAJÍCÍ SDZ ZNEPLATNĚNO		BETONOVÁ SVODIDLA - T3
	SDZ ODSTRAŇENO V RÁMCÍ STAVBY		BETONOVÁ SVODIDLA - H2
	NAVRŽENÉ PŘECHODNÉ SDZ		NAVRŽENÉ PŘECHODNÉ VZD
	NAVRŽENÉ PŘECHODNÉ SDZ		PRAČOVNÍ MÍSTO

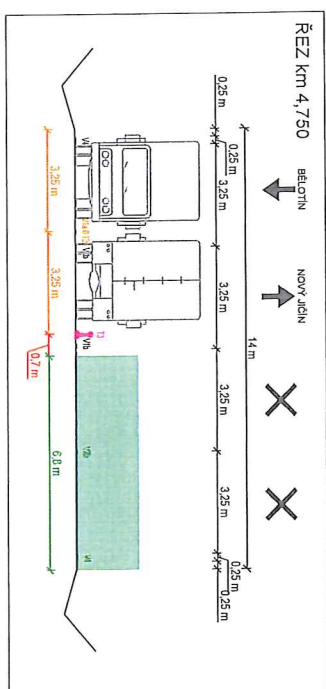


Tento doklad je nedílnou součástí rozhodnutí/patientní
Městského úřadu Hranice, odbor stavební úřad,
životního prostředí a dopravy

ze dne: 21.1.2021 č.j.: OSUZPD

91229/2A-4

4,5

5.0




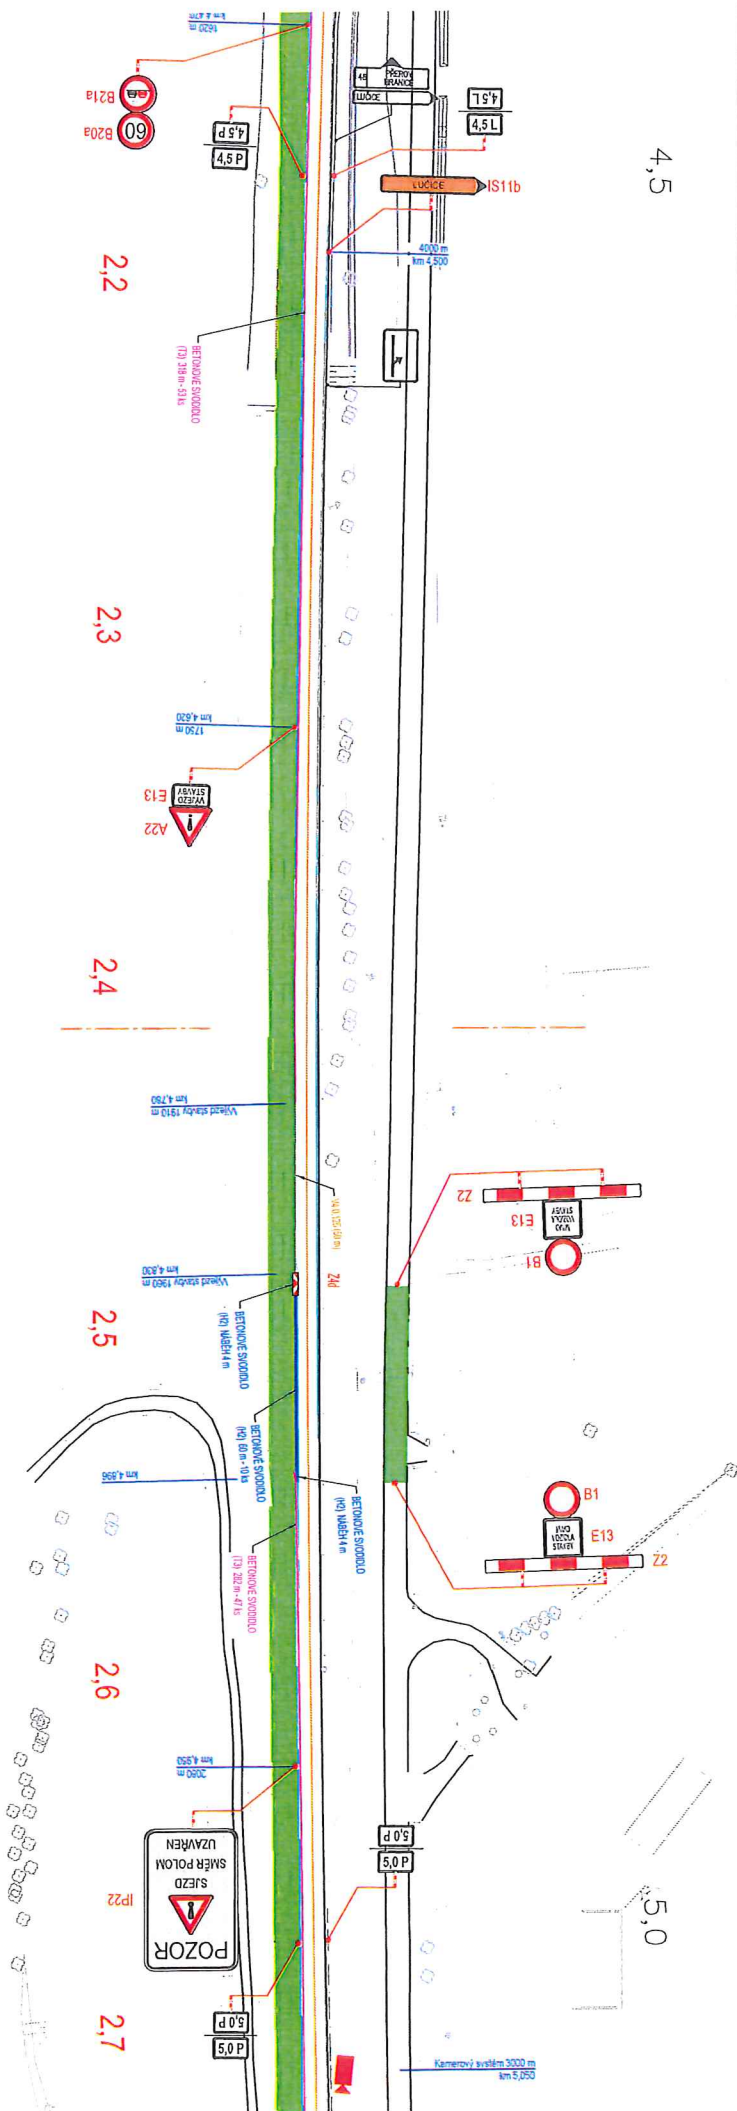


Tento deklaráci je nedlinou součástí rozhodnutí/připravení
Městského úřadu Hranice, odboru stavební úřad,
živořinno přístředí a dopravy

ze dne: 15.5.2014 č.j.: OSUZPDI/ 3444/14-7

[Handwritten signature]

4,0

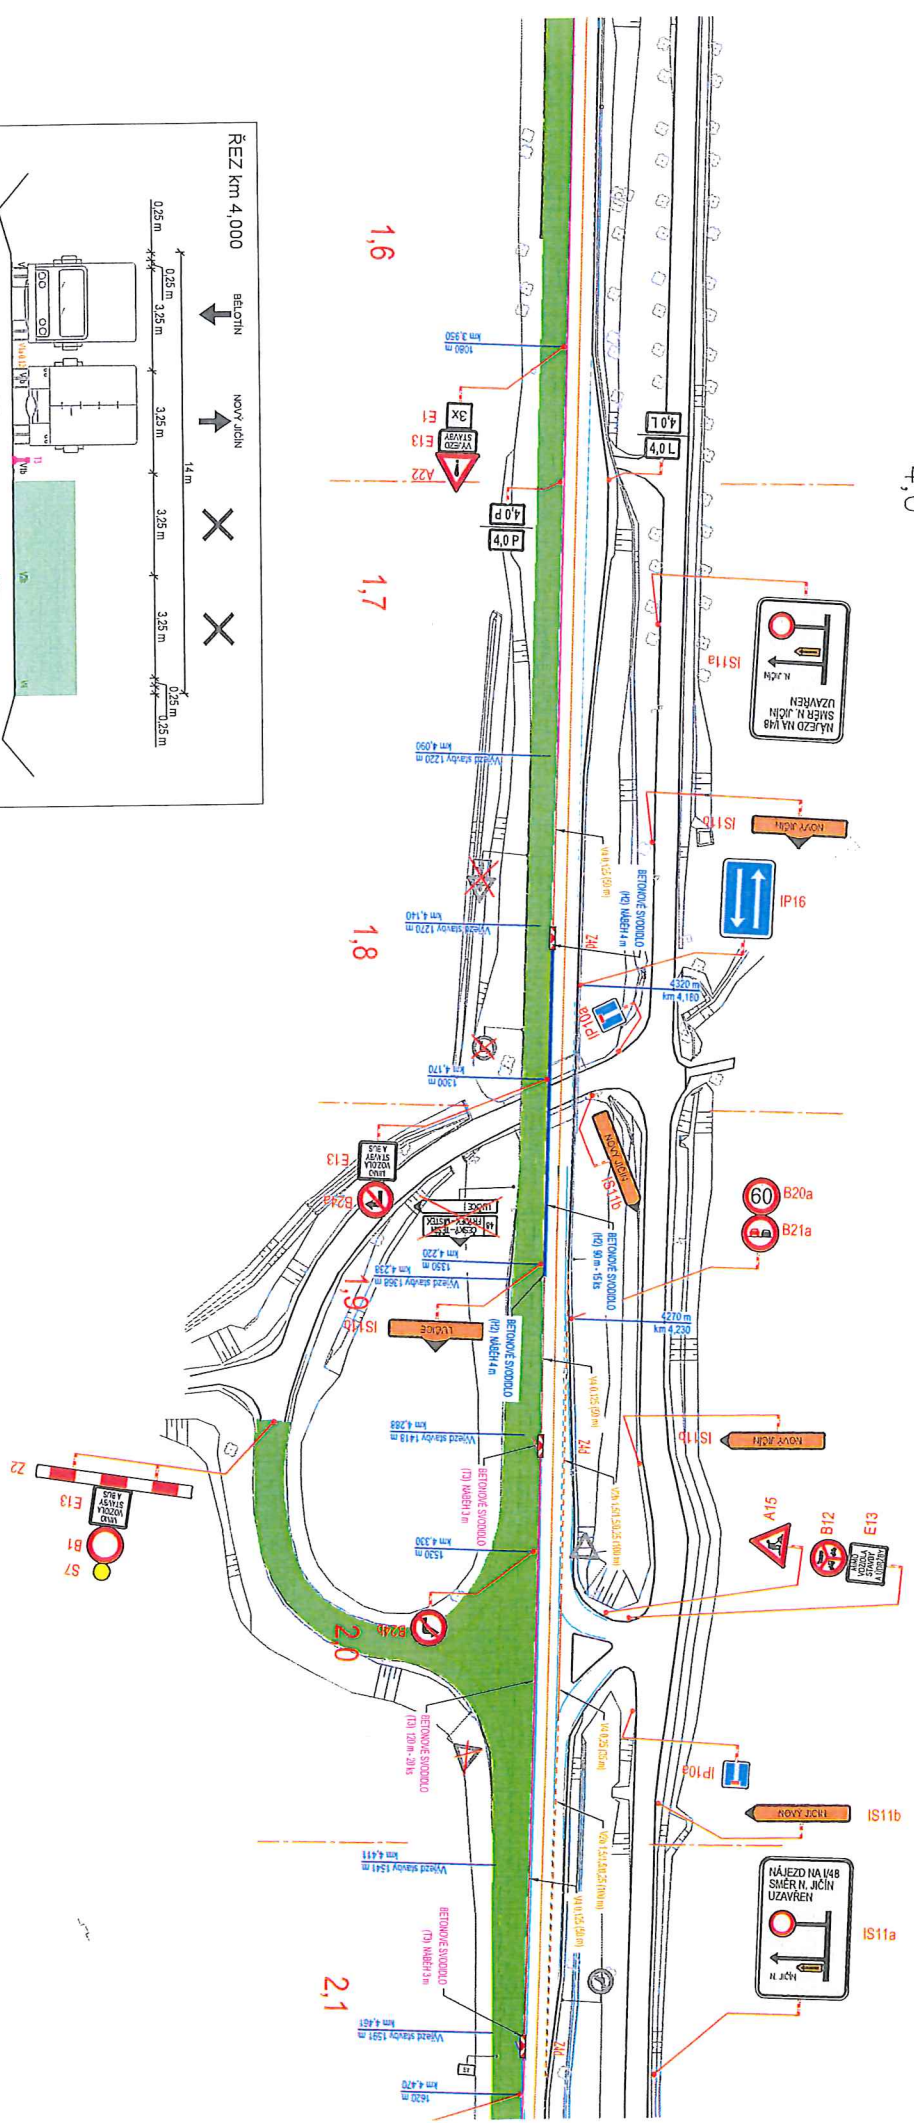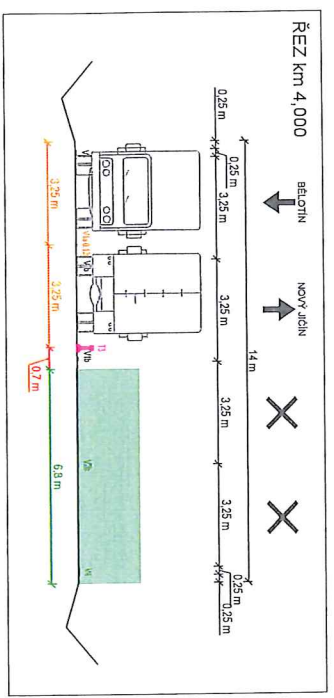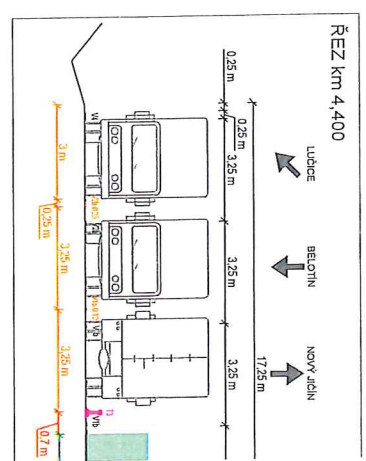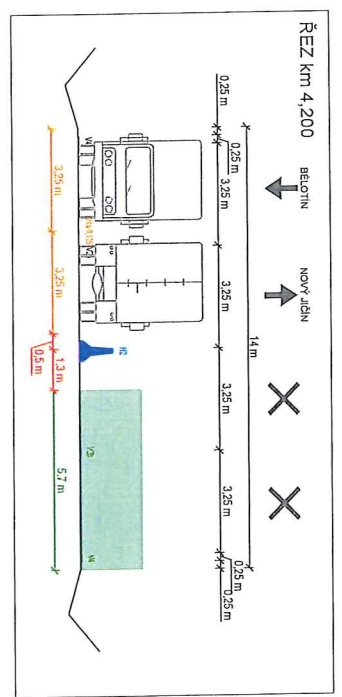

ze dne: 25.5.2021 č.j.: OSUZPN/21221/21-5

1
čl.: OSUZN/21221/21-5



BÉLOTIN

NOVÝ JI

DETAIL I.

Tento doklad je nedílnou součástí rozhodnutí/opatření
Městského úřadu Hranice, odboru stavební úřad,
živočišného prostředí a dopravy
ze dne: 15.5.2021 č.j.: OSUZP/11221/21-5

Tento doklad je neplatnou součástí rozhodnutí/opatření
Městského úřadu Hranice, odboru stavební úřad,
životního prostředí a dopravy
ze dne: 28.5.2021 č.j.: OSUZP/ 1922/100

25.5.2021

...č.j.: OSUZPD

.....

25

IS11b

NOVÝ JIČÍN

$$\frac{6160 \text{ m}}{\text{km } 2,340}$$

2.5	ϕ_{Δ}
-----	-----------------