

**Městský úřad Hranice**  
**Odbor stavební úřad, životního prostředí a dopravy**  
**ODDĚLENÍ ŽIVOTNÍHO PROSTŘEDÍ**  
Pernštejské náměstí 1, Hranice

---

Č. j. OSUZPD/52684/21-11  
Oprávněná úřední osoba: Bc. Zuzana Hiklová  
E-mail: zuzana.hiklova@mesto-hranice.cz  
Telefon: 581 828 344

V Hranicích dne 17.02.2022

## **VEŘEJNÁ VYHLÁŠKA**

(NÁVRH OPATŘENÍ OBECNÉ POVAHY)

### **ZÁMĚR NA STANOVENÍ MÍSTNÍ ÚPRAVY PROVOZU**

Městský úřad Hranice, Odbor stavební úřad, životního prostředí a dopravy, oddělení životního prostředí, jako příslušný orgán státní správy podle § 124 odstavce 6 zákona č. 361/2000 Sb., o provozu na pozemních komunikacích a o změnách některých zákonů, ve znění pozdějších předpisů (dále jen „zákon o provozu na pozemních komunikacích“), na základě žádosti právnické osoby, tj. Obce Běloutín, IČO 00301019, se sídlem Běloutín 151, 753 64 Běloutín, ze dne 25.10.2021, doplněné dne 10.02.2022

#### **z v e ř e j ň u j e**

**záměr na stanovení místní úpravy provozu na pozemních komunikacích,**

a to **na veřejně přístupné účelové komunikaci „Cyklostezka Běloutín – Hranice“**, dle přiložených situací, za účelem umístění trvalého dopravního značení a zajištění bezpečnosti silničního provozu a chodců v dané lokalitě z důvodu realizace stavby „Cyklostezka Běloutín – Hranice“.

Městský úřad Hranice podle § 172 odst. 1 zákona č. 500/2004 Sb., správní řád, ve znění pozdějších předpisů (dále jen „správní řád“)

#### **v y z ý v á**

dotčené osoby, aby k výše uvedenému návrhu opatření obecné povahy podávaly písemné připomínky nebo písemné odůvodněné námitky a to nejpozději do 30 dnů ode dne jeho zveřejnění. Zmeškání úkonu nelze prominout. O námitkách rozhoduje správní orgán, který opatření obecné povahy vydává.

#### **O d ů v o d n ě n í**

Městský úřad Hranice, jakožto příslušný správní úřad ve věcech stanovení místní úpravy provozu na silnicích II. a III. tříd, na místních komunikacích a veřejně přístupných účelových komunikacích, na základě provádění prevence v oblasti bezpečnosti silničního provozu, v souladu s § 172 správního řádu předkládá tento návrh opatření obecné povahy. Původně předložený návrh místní úpravy provozu byl doplněn o další navrhované dopravní značení.

Návrh na stanovení místní úpravy provozu na veřejně přístupné účelové komunikaci „Cyklostezka Běloutín – Hranice“ zohledňuje požadavek umístění trvalého dopravního značení a zajištění bezpečnosti silničního provozu a chodců v dané lokalitě z důvodu realizace předmětné stavby cyklostezky.

Dle § 77 odst. 5 zákona o provozu na pozemních komunikacích místní úpravu na pozemních komunikacích stanoví příslušný správní orgán opatřením obecné povahy, jde-li o světelné signály, příkazové a zákazové dopravní značky, dopravní značky upravující přednost a dodatkové tabulky k nim nebo jiné dopravní značky ukládající účastníkovi silničního provozu povinnosti odchylné od obecné úpravy provozu na pozemních komunikacích. Dále dle téhož ustanovení zákona o provozu na pozemních komunikacích návrh opatření obecné povahy zveřejní příslušný správní orgán na úředních deskách obecních úřadů v obcích, jejichž správních obvodech se opatření obecné povahy týká, vztahuje-li se stanovení místní úpravy provozu na pozemních komunikacích k provozu v zastavěném území dotčené obce.

### **P o u č e n í**

Podle § 172 odst. 4 správního řádu může k návrhu opatření obecné povahy kdokoli, jehož práva, povinnosti nebo zájmy mohou být opatřením obecné povahy přímo dotčeny, uplatnit u správního orgánu písemné připomínky.

Podle § 172 odst. 5 správního řádu mohou vlastníci nemovitostí, jejichž práva, povinnosti nebo zájmy související s výkonem vlastnického práva mohou být opatřením obecné povahy přímo dotčeny, určit-li tak správní orgán, i jiné osoby, jejichž oprávněné zájmy mohou být opatřením obecné povahy přímo dotčeny, podat proti návrhu opatření obecné povahy písemné odůvodněné námitky ke správnímu orgánu ve lhůtě do 30 dnů ode dne jeho zveřejnění. Zmeškání úkonu nelze prominout.

Podle § 25 odst. 2 správního řádu se patnáctým dnem po vyvěšení na úřední desce písemnost považuje za doručenou.

Připomínky se podávají v písemné podobě a musí splňovat náležitosti podání podle § 37 správního řádu. O námitkách rozhoduje správní orgán, který opatření obecné povahy vydává. Nechá-li se některá osoba zastupovat, předloží jeho zástupce plnou moc.

otisk razítka

Bc. Zuzana Hiklová v. r.  
samostatný referent  
oddělení životního prostředí

Podle ustanovení § 172 odst. 1 správního řádu musí být tento návrh opatření obecné povahy vyvěšen na úřední desce Městského úřadu Hranice po dobu 15 dnů a dále dle § 77 odst. 5 zákona o provozu na pozemních komunikacích na úředních deskách dotčených obcí. Zveřejněn musí být též způsobem umožňujícím dálkový přístup.

**Patnáctý den lhůty vyvěšení je dnem doručení/zveřejnění tohoto oznámení.**

**Právní účinky doručení má výhradně doručení veřejnou vyhláškou prostřednictvím úřední desky Městského úřadu Hranice.**

Vyvěšeno dne: .....

Sejmuto dne: .....

Podpis a razítko orgánu, který potvrzuje vyvěšení a sejmутí veřejné vyhlášky:

**Příloha:** 3x situace dopravního značení (3 listy)


**Úřady pro vyvěšení a podání zprávy o datu vyvěšení a sejmутí:**

- Městský úřad Hranice, Odbor vnitřních věcí – úřední deska, zde
- Obecní úřad Běloutín, Běloutín 151, 753 64 Běloutín – úřední deska

**Obdrží:**

- Obec Běloutín, Běloutín 151, 753 64 Běloutín
- Policie ČR, KŘP OK, územní odbor vnější služby Přerov, DI Přerov, U Výstaviště 18, 751 52 Přerov
- vlastníci nemovitostí, jejichž práva, povinnosti nebo zájmy související s výkonem vlastnického práva mohou být opatřením obecné povahy přímo dotčeni a ostatní osoby, jejichž práva, povinnosti nebo zájmy mohou být opatřením obecné povahy dotčeny - veřejnou vyhláškou vyvěšenou na úřední desce Městského úřadu Hranice po dobu 15 dnů
- Obecní úřad Běloutín, správce úřední desky (bezodkladné vyvěšení výzvy na své úřední desce na dobu nejméně 15 dnů a zpětné zaslání potvrzeného vyvěšení po uvedenou dobu)

spis

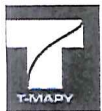

DODATKOVÁ TABULKA E13 S TEXTEM:  
"VJEZD MOTOROVÝCH VOZIDEL  
NA POVOLENÍ OBCE BĚLOTÍN"

1565

Tento doklad je nedílnou součástí rozhodnutí/opatření  
Městského úřadu Hranice, odboru stavební úřad,  
životního prostředí a dopravy

ze dne: 14. 2. 2022 č.j.: OSUZPDI/52 684/21-11

21

C9a+E13

P4+C9b


1566

1419

1420

20 m

1 : 1 13

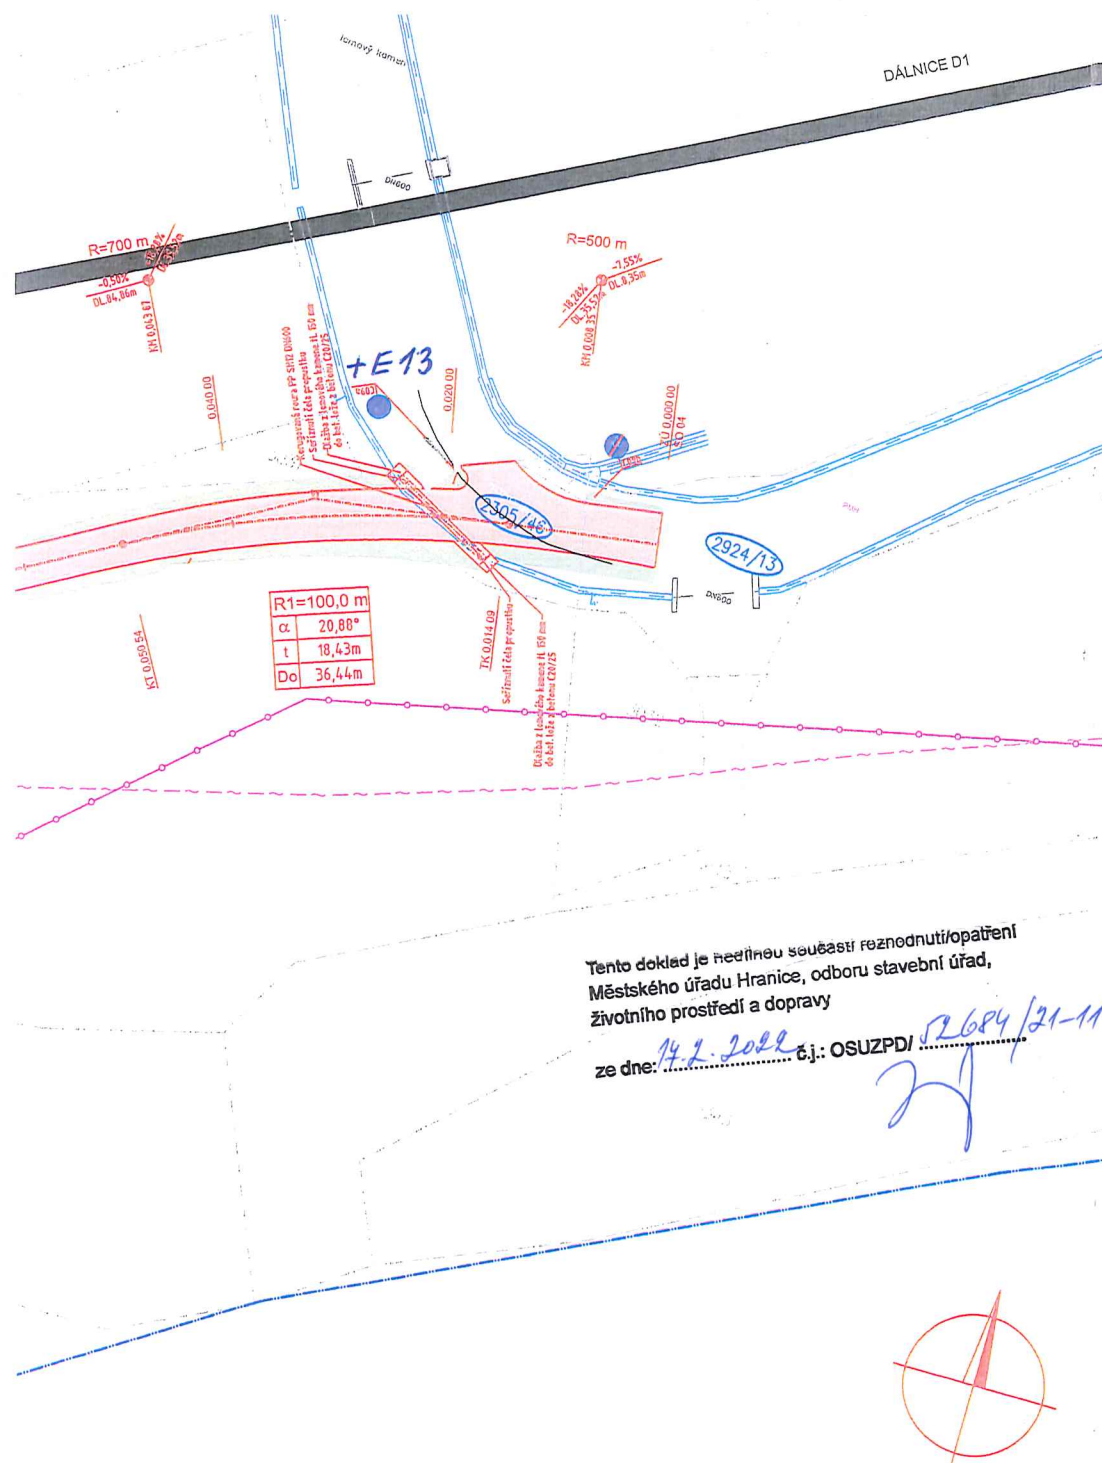


SOURADNICOVÝ SYSTÉM: JTSK  
VÝŠKOVÝ SYSTÉM: Balt p.v.  
POLOHA STÁVAJÍCÍCH INŽENÝRSKÝCH SÍTÍ JE INFORMATIVNÍ

VYPRACOVAL:		ZODP.PROJEKT.		KRESLIL:	VED.PROJEKCE	NELL PROJEKT s. r. o. Plesníkova 5559 760 05 Zlín		
Ing. Iva Podhorná		Ing. Karel Kuchař		Ing. Iva Podhorná		Zuzana Kuchařová		
-KRAJ: OLOMOUCKÝ				KAT. UZ.: BĚLOTÍN, STŘÍTEŽ NAD LUDINOU, VELKÁ U HRANIC		FORMÁT	22xA4	
STAVEBNÍK: OBEC BĚLOTÍN						DATUM	10/2018	
AKCE:  CYKLOSTEZKA BĚLOTÍN - HRANICE						STUPEŇ	DPS	
						ZAKÁZK. ČÍSLO		
OBSAH:						MĚŘITKO: 1:500	ČÍSLO VÝKRESU B.2.	
KOORDINAČNÍ SITUACE								



# KOORDINAČNÍ SITUACE - SO 04, SO 05 M 1:500

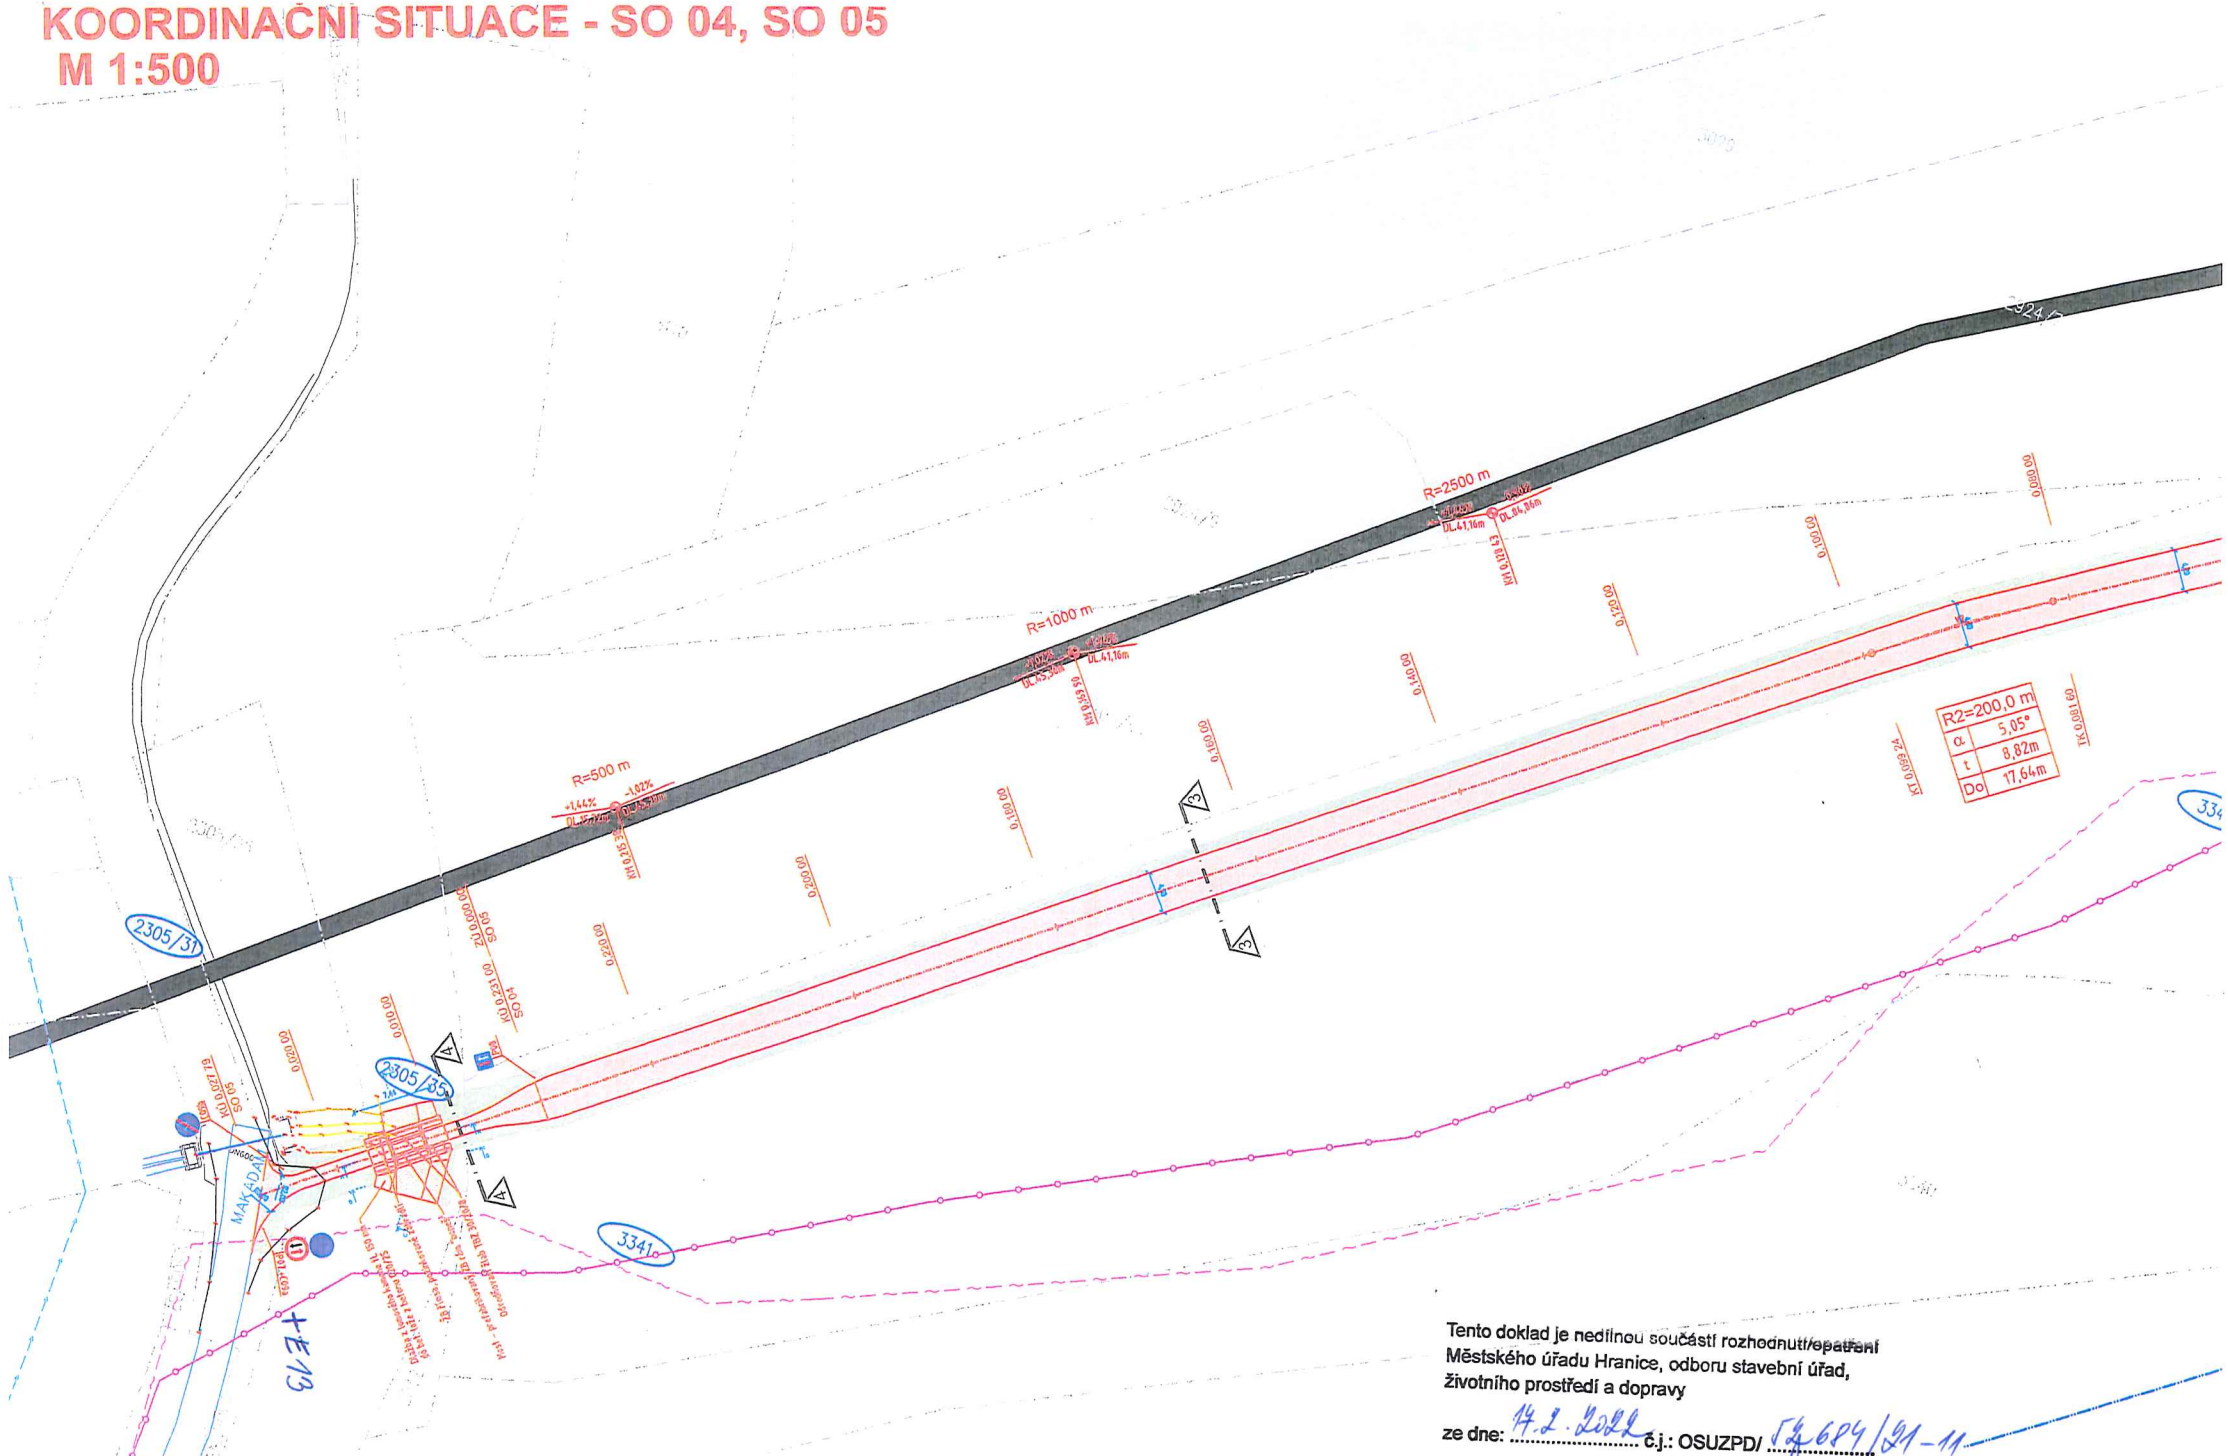

Tento doklad je nedílnou součástí rozhodnutí/rozhodnutí  
Městského úřadu Hranice, odboru stavební úřad,  
životního prostředí a dopravy

ze dne: 14.2.2022 č.j.: OSUZPDI/52689/21-11