


TEPLICE NAD BEČVOU ODPOČINKOVÉ CENTRUM "NA VÝSLUNÍ"

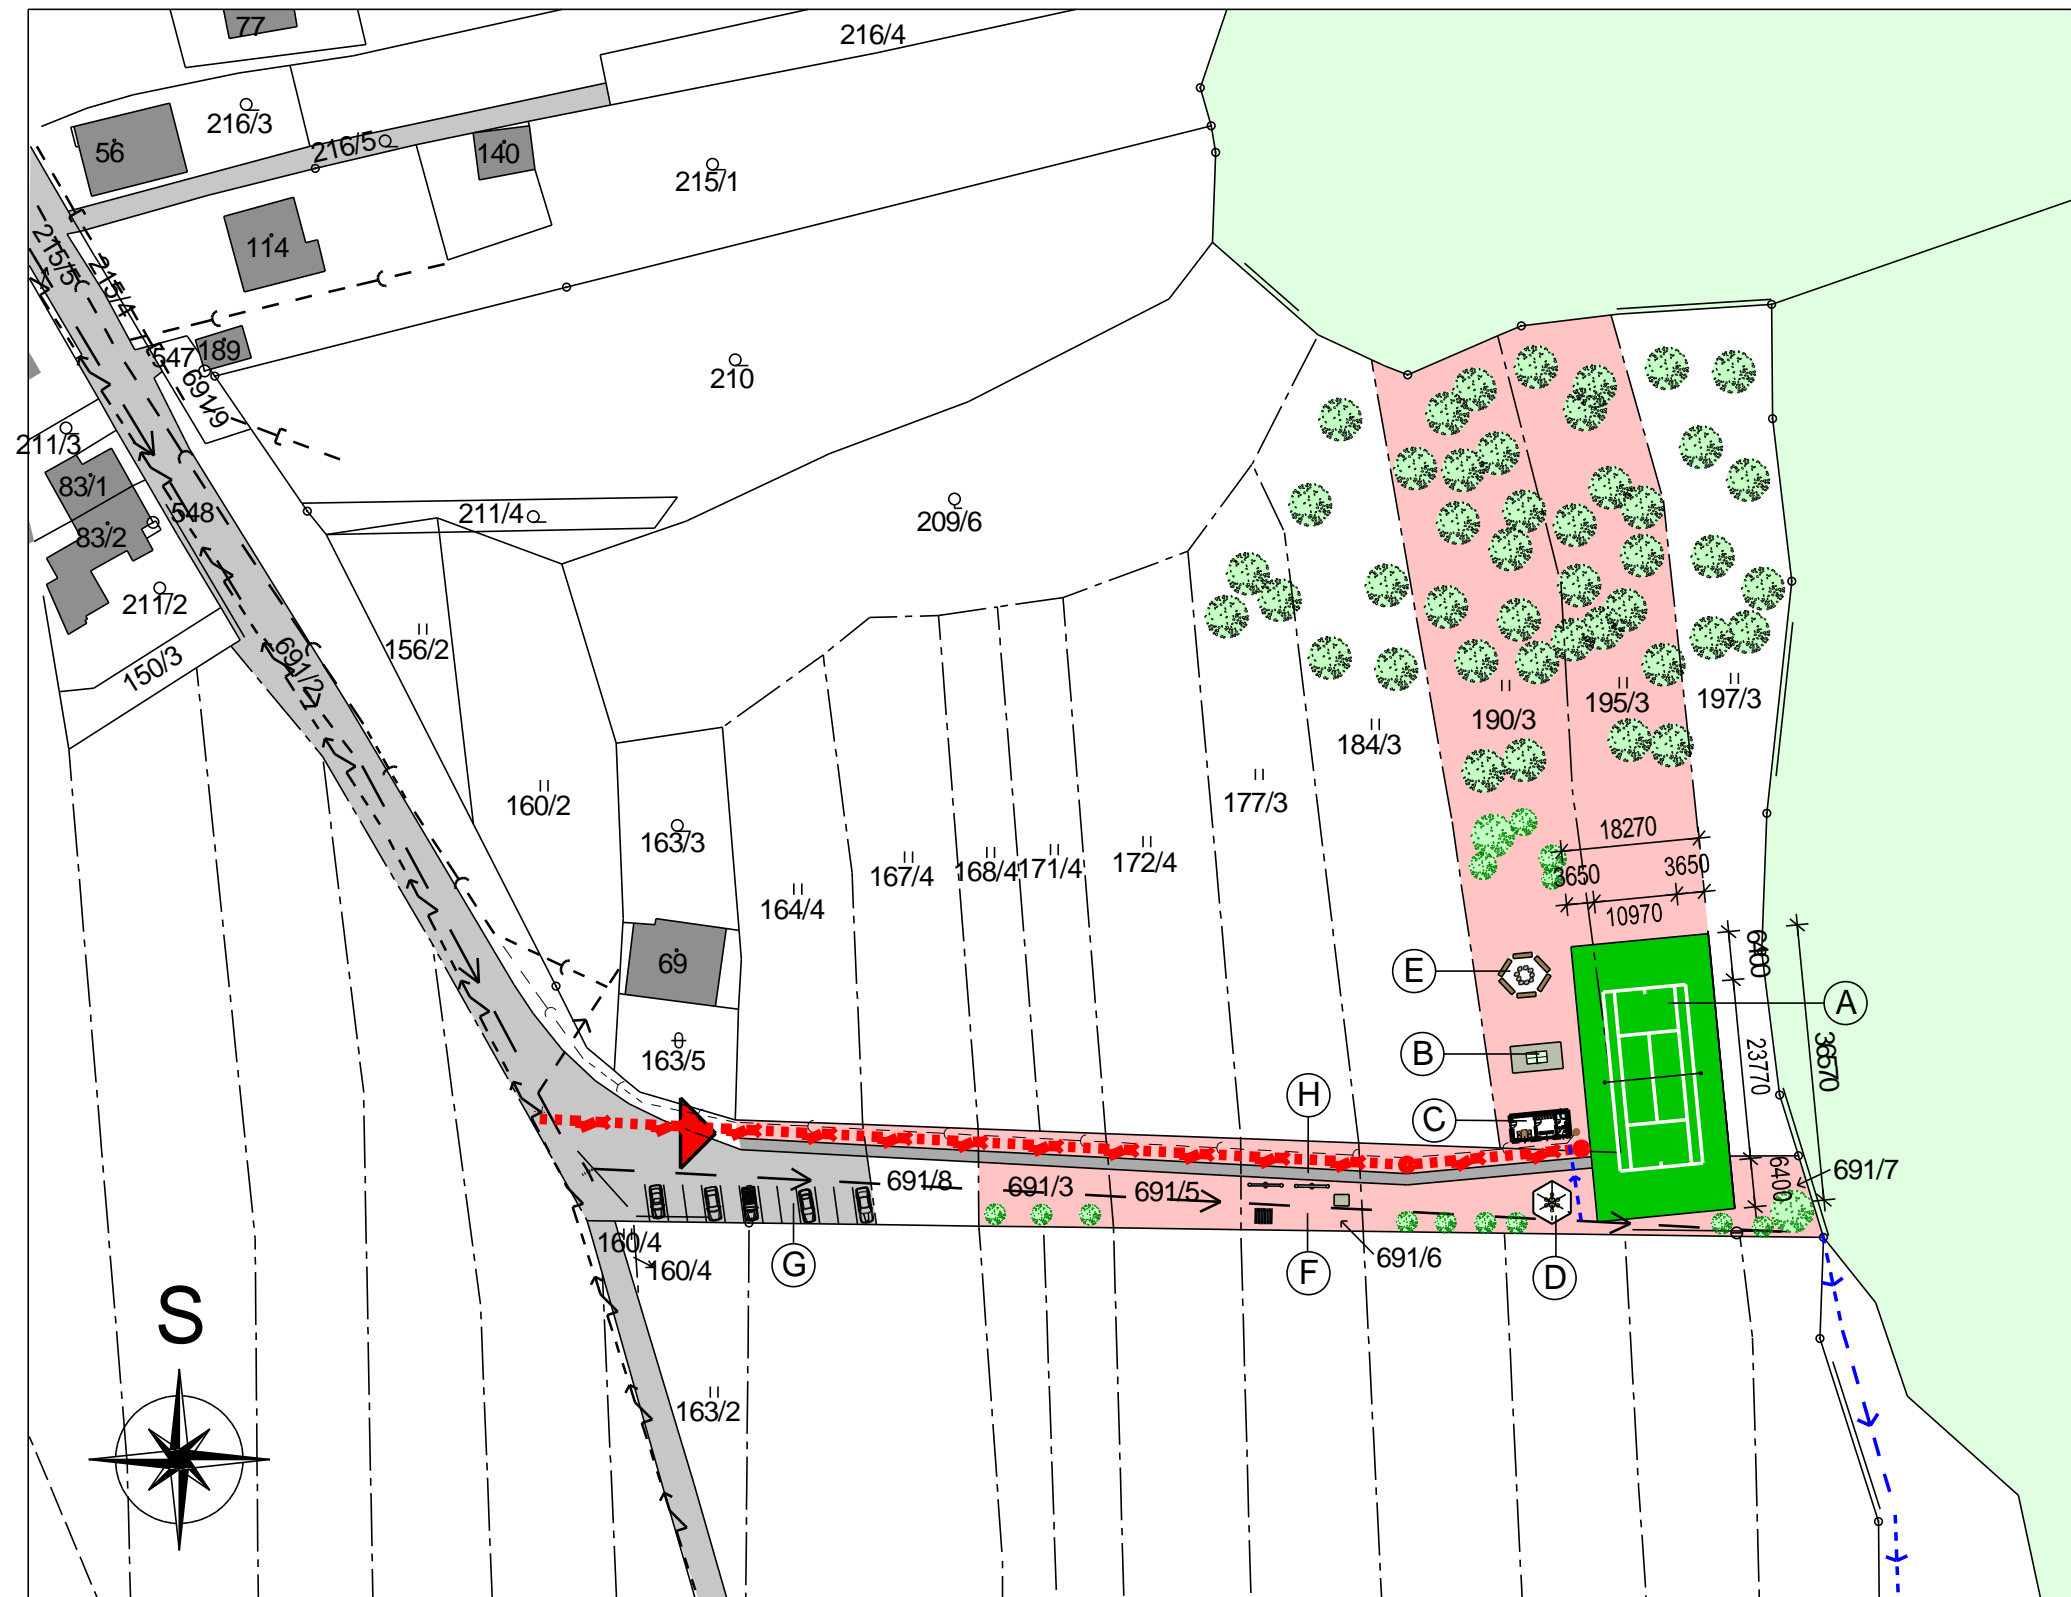

LEGENDA

- ŘEŠENÉ ÚZEMÍ NA p.č. 691/7, 190/3, 195/3, 691/5, 691/6, 691/3, 691/2 k.ú. TEPLICE NAD BEČVOU
- ZÁSTAVBA OBCE TEPLICE NAD BEČVOU RODINNÉ DOMY, BYTOVÉ DOMY, LÁZEŇSKÉ DOMY
- KOMUNIKACE A SILNICE
- ZALESNĚNÉ PLOCHY
- VODNÍ PLOCHY ŘEKA BEČVA
- A TENISOVÝ DVOREC 18,27 x 36,57 m S UMĚLÝM POVRCHEM A OPLOCENÍM PLETIVO o 2,5mm S VELIKOSTÍ OK 40mm S PLASTOVOU ÚPRAVOU, VÝŠKA 4m
- B PING PONGOVÝ STŮL VENKOVNÍ KAMENNÁ DESKA PODKLAD PÍSKOVÁ PLOCHA
- C ŠATNY S WC A SPRCHOU DŘEVOSTAVBA 7,9 x 3,6m S VALBOVOU STŘECHOU
- D DŘEVĚNÝ ALTÁNEK S POSEZENÍM 6 ÚHELNÍK PODKLAD ZÁMKOVÁ DLAŽBA 21m²
- E MÍSTO PRO OPÉKÁNÍ (OHNIŠTĚ) LAVIČKY DŘEVĚNÉ
- F DĚTSKÉ HŘIŠTĚ DOPLNĚNÍ HOUPAČEK, PROLÉZAČEK, SKLUZAVEK A PÍSKOVÉ HŘIŠTĚ
- G STÁVAJÍCÍ PARKOVACÍ PLOCHY ASFALTOVÝ POVRCH
- H PŘÍSTUPOVÝ CHODNÍK ZÁMKOVÁ DLAŽBA ŠÍŘKA CHODNÍKU 1500mm, PLOCHA 170m²
- STÁVAJÍCÍ STROMY
- OKRASNÁ ZELEŇ KEŘE A STROMY
- VSTUP DO ODPOČINKOVÉ ZÓNY

LEGENDA ING SÍTÍ

- VODOVODNÍ ŘÁD
- PŘÍPOJKA VODY
- KANALIZACE DEŠŤOVÁ
- KANALIZACE SPLAŠKOVÁ
- PŘÍPOJKA KANALIZACE
- VEDENÍ NN
- PŘÍPOJKA NN

ARCHITEKTONICKÁ STUDIE SITUACE 1:1000

dipl. ing. arch. Röder Pavel
Vojvodík Petr
Masarykovo nám. 74,
753 01 Hranice
Tel., fax: 581 60 30 23
IČO: 43541798

ARCHITEKT
Röder
RÖDER.CZ s.r.o.