

VEŘEJNÁ VYHLÁŠKA - OÚ BĚLOTÍN

**Městský úřad Hranice, odbor stavební úřad**  
Pernštejnské náměstí 1, Hranice

Č.j: OSU/7886/09-2  
Vyřizuje: Bc. Naděžda Perutková  
E-mail: nadezda.perutkova@mesto-hranice.cz  
Telefon: 581 828 384

Hranice, dne: 2.4.2009

## VEŘEJNÁ VYHLÁŠKA

### OZNÁMENÍ

#### O ZAHÁJENÍ ÚZEMNÍHO ŘÍZENÍ O UMÍSTĚNÍ STAVBY A POZVÁNÍ K VEŘEJNÉMU ÚSTNÍMU JEDNÁNÍ

Dne 9.3.2009 podal žadatelé Ministerstvo dopravy (IČ - 66003008), nábř. Ludvíka Svobody 12, 110 15 Praha a INTAR a.s. (IČ - 25594443), Bezručova 17, 657 57 Brno žádost o vydání územního rozhodnutí o umístění stavby:

- **mýtná brána 2411 - změna napojení na distribuční síť**

**na pozemcích: pozemkové parcely 1140/3 a 1144/1 v kat. území Běloutín.**

Uvedeným dnem bylo zahájeno územní řízení o umístění stavby.

Stavební úřad Městského úřadu Hranice, jako stavební úřad věcně a místně příslušný dle § 13 odst. 1 písm. f) zákona č. 183/2006 Sb., o územním plánování a stavebním řádu, oznamuje v souladu s ustanovením § 87 odst. 1 stavebního zákona zahájení územního řízení o umístění stavby a současně nařizuje veřejné ústní jednání na den

**5.5.2009 (úterý) v 9:00 hodin.**

**Místo konání: na stavební úřadě MěÚ Hranice, III. patro, v zasedací místnosti dveře č.426.**

Do podkladů rozhodnutí mohou účastníci řízení nahlédnout u stavebního úřadu (návštěvní dny: pondělí, středa od 8:00 do 11:30 hod. a od 12:30 do 17:00 hod., jinak po předchozí telefonické dohodě) a při ústním jednání.

Účastníci řízení mohou své námitky a připomínky uplatnit nejpozději při ústním jednání, jinak k nim nebude přihlédnuto. Ve stejné lhůtě mohou sdělit svá závazná stanoviska dotčené orgány. Nechá-li se některý z účastníků řízení zastupovat, předloží jeho zástupce písemnou plnou moc.

Účastník řízení nebo jeho zástupce je v souladu s ustanovením § 36 odst. 4 zákona č. 500/2004 Sb., správní řád, ve znění pozdějších předpisů (dále jen "správní řád") povinen předložit na výzvu oprávněné úřední osoby průkaz totožnosti. Průkazem totožnosti se rozumí doklad, který je veřejnou listinou, v němž je uvedeno jméno a příjmení, datum narození a místo trvalého pobytu, popřípadě bydliště mimo území České republiky a z něhož je patrná i podoba, popřípadě jiný údaj umožňující správnímu orgánu identifikovat osobu, která doklad předkládá, jako jeho oprávněného držitele. Případně je třeba dále předložit doklad opravňující k jednání za právnickou osobu.

Žadatel zajistí, aby informace o jeho záměru a o tom, že podal žádost o vydání územního rozhodnutí, byla bezodkladně poté, co bylo nařízeno veřejné ústní jednání, vyvěšena na místě určeném stavebním úřadem nebo na vhodném veřejně přístupném místě u stavby nebo pozemku, na nichž se má záměr uskutečnit, a to do doby veřejného ústního jednání.

Zúčastní-li se veřejného ústního jednání více osob z řad veřejnosti a mohlo-li by to vést ke zmaření účelu veřejného ústního jednání, zvolí si společného zmocněnce.

K závazným stanoviskům a námitkám k věcem, o kterých byl rozhodnuto při vydání územního nebo regulačního plánu, se nepřihlíží. Účastník řízení ve svých námitkách uvede skutečnosti, které zakládají jeho postavení jako účastníka řízení, a důvody podání námitek; k námitkám, které nesplňují uvedené požadavky, se nepřihlíží.

Pověřený zaměstnanec stavebního úřadu je podle § 172 odst. 1 stavebního zákona oprávněn při plnění úkolů vstupovat na cizí pozemky, stavby a do staveb s vědomím jejich vlastníků při zjišťování stavu stavby a pozemku nebo opatřování důkazů a dalších podkladů pro vydání správního rozhodnutí nebo opatření.

Stavební úřad může podle § 173 odst. 1 stavebního zákona uložit pořádkovou pokutu do 50 000 Kč tomu, kdo závažným způsobem ztěžuje postup v řízení anebo plnění úkolů podle § 172 odst. 1 stavebního zákona tím, že znemožňuje oprávněné úřední osobě nebo osobě jí přizvané vstup na svůj pozemek nebo stavbu.

Účastník řízení může podle § 14 odst. 2 správního řádu namítat podjatost úřední osoby, jakmile se o ní dozví. K námitce se nepřihlízí, pokud účastník řízení o důvodu vyloučení prokazatelně věděl, ale bez zbytečného odkladu námitku neuplatnil.

MĚSTSKÝ ÚŘAD  
HRANICE  
-15-

Ing.arch. Ladislav Patočka v.r.  
vedoucí odboru stavební úřad

Za správnost vyhotovení: Ilona Peperníková

Tento dokument musí být vyvěšen na úřední desce po dobu 15 dnů, 15. den je posledním dnem oznámení.

Datum vyvěšení: 8.4.2009

Datum sejmutí: 23.4.2009

Podpis oprávněné osoby, potvrzující vyvěšení  
Razítko:



Podpis oprávněné osoby, potvrzující sejmutí  
Razítko:



### Obdrželi:

Účastníci řízení dle § 85 odst. 1 stavebního zákona:

Ministerstvo dopravy, nábr. Ludvíka Svobody 12, 110 15 Praha, prostřednictvím zástupce: INTAR a.s.,  
Bezručova 17, 657 57 Brno

Obec Bělá, Bělá čp.151, 75364 Bělá

Účastníci řízení dle § 85 odst. 2 stavebního zákona :

Doručuje se veřejnou vyhláškou

Ministerstvo obrany ČR, sekce ekonomická - odbor pro NsNM, Tychonova 1/1, 160 00 Praha 6

ČR Ministerstvo obrany- VUSS Brno, úsek zprávy nem. infrastruktury Olomouc, 1. máje 803/1, 771 11 Olomouc

Skanska DS a.s., Bohunická 133/50, Horní Heršpice, 619 00 Brno 19

Srnková Renata, Loukov čp.175, 768 75 Loukov

Úřady, pro vyvěšení a podání zprávy o datu vyvěšení a sejmutí:

Městský úřad Hranice, odbor vnitřních věcí, Pernštejnské náměstí 1, Hranice I-Město, 753 37 Hranice 1

Obecní úřad Běloutín, Běloutín čp.151, 75364 Běloutín

Dotčené orgány státní správy:


Obecní úřad Běloutín, 151, 753 64 Běloutín

Městský úřad Hranice, odbor školství, kultury, tělovýchovy a cestovního ruchu, Pernštejnské náměstí 1, Hranice I-Město, 753 37 Hranice 1

Městský úřad Hranice, odbor životního prostředí, Pernštejnské náměstí 1, Hranice I-Město, 753 37 Hranice

Příloha:

Situace-umístění stavby

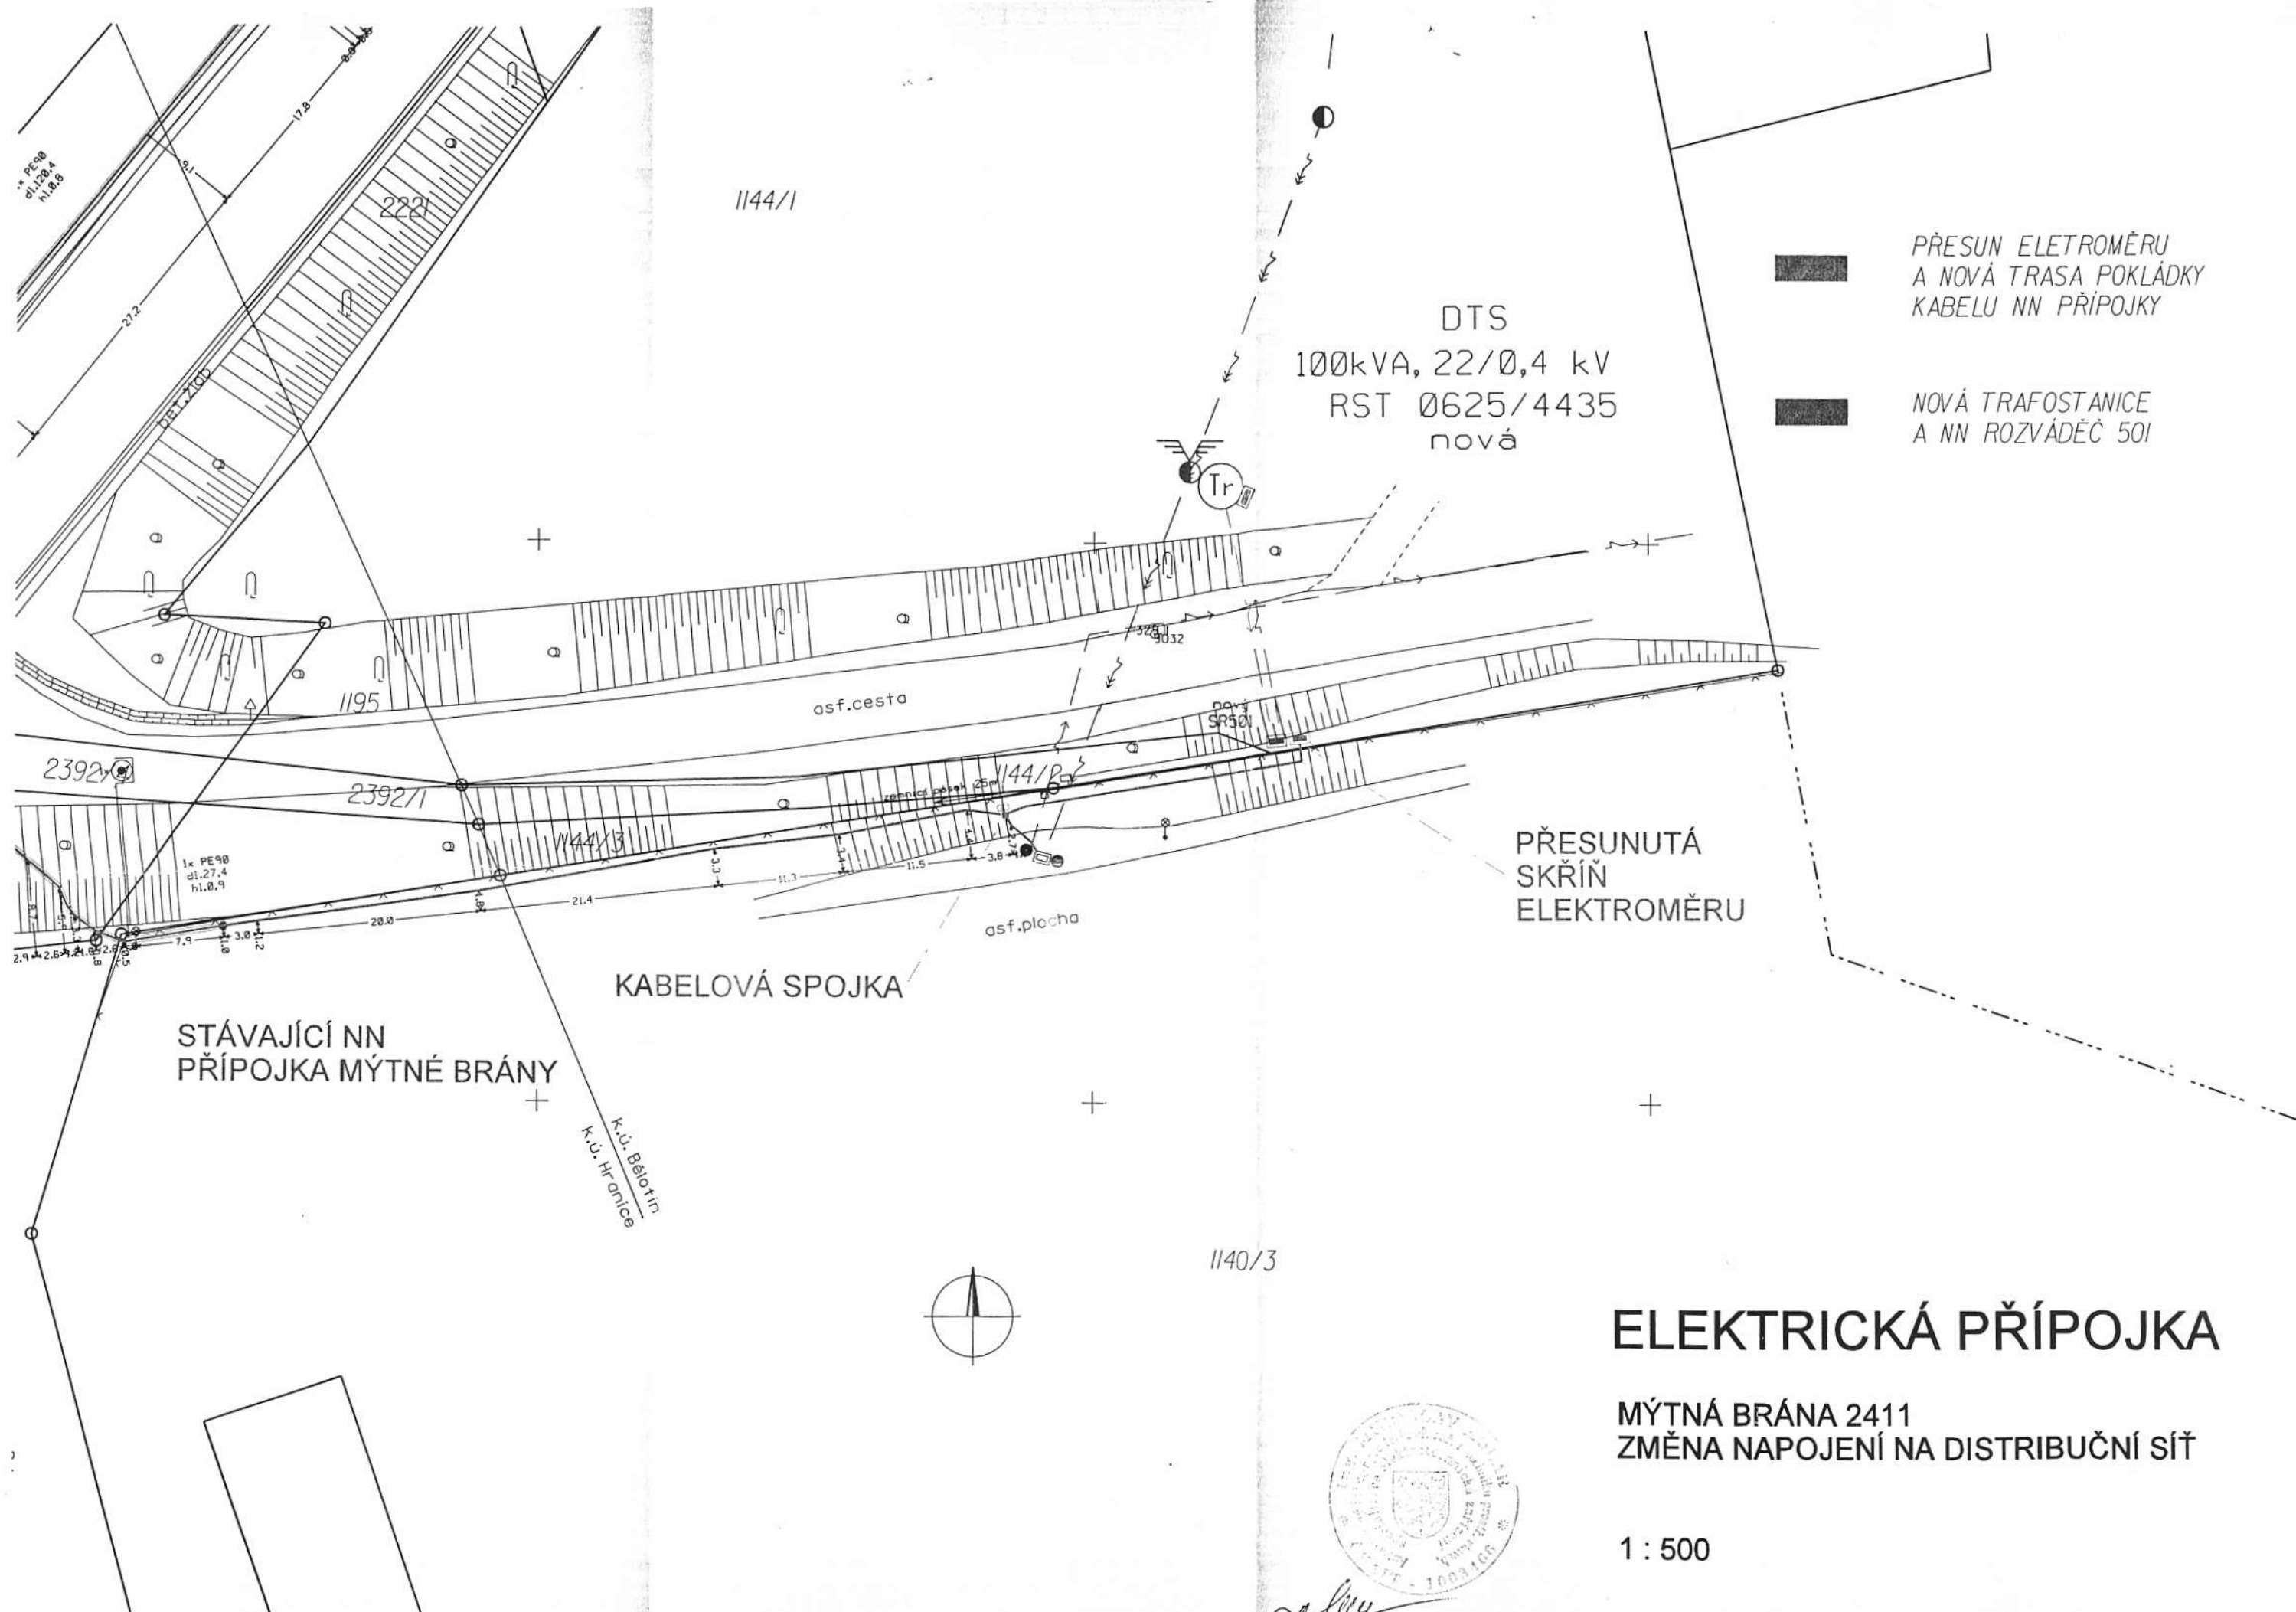

PŘESUN ELEKTROMĚRU  
A NOVÁ TRASA POKLÁDKY  
KABELU NN PŘÍPOJKY

NOVÁ TRAFOSTANICE  
A NN ROZVÁDEČ 50I

DTS  
100kVA, 22/0,4 kV  
RST 0625/4435  
nová

PŘESUNUTÁ  
SKŘÍŇ  
ELEKTROMĚRU

KABELOVÁ SPOJKA

STÁVAJÍCÍ NN  
PŘÍPOJKA MÝTNÉ BRÁNY

## ELEKTRICKÁ PŘÍPOJKA

MÝTNÁ BRÁNA 2411  
ZMĚNA NAPOJENÍ NA DISTRIBUČNÍ SÍŤ

1 : 500